
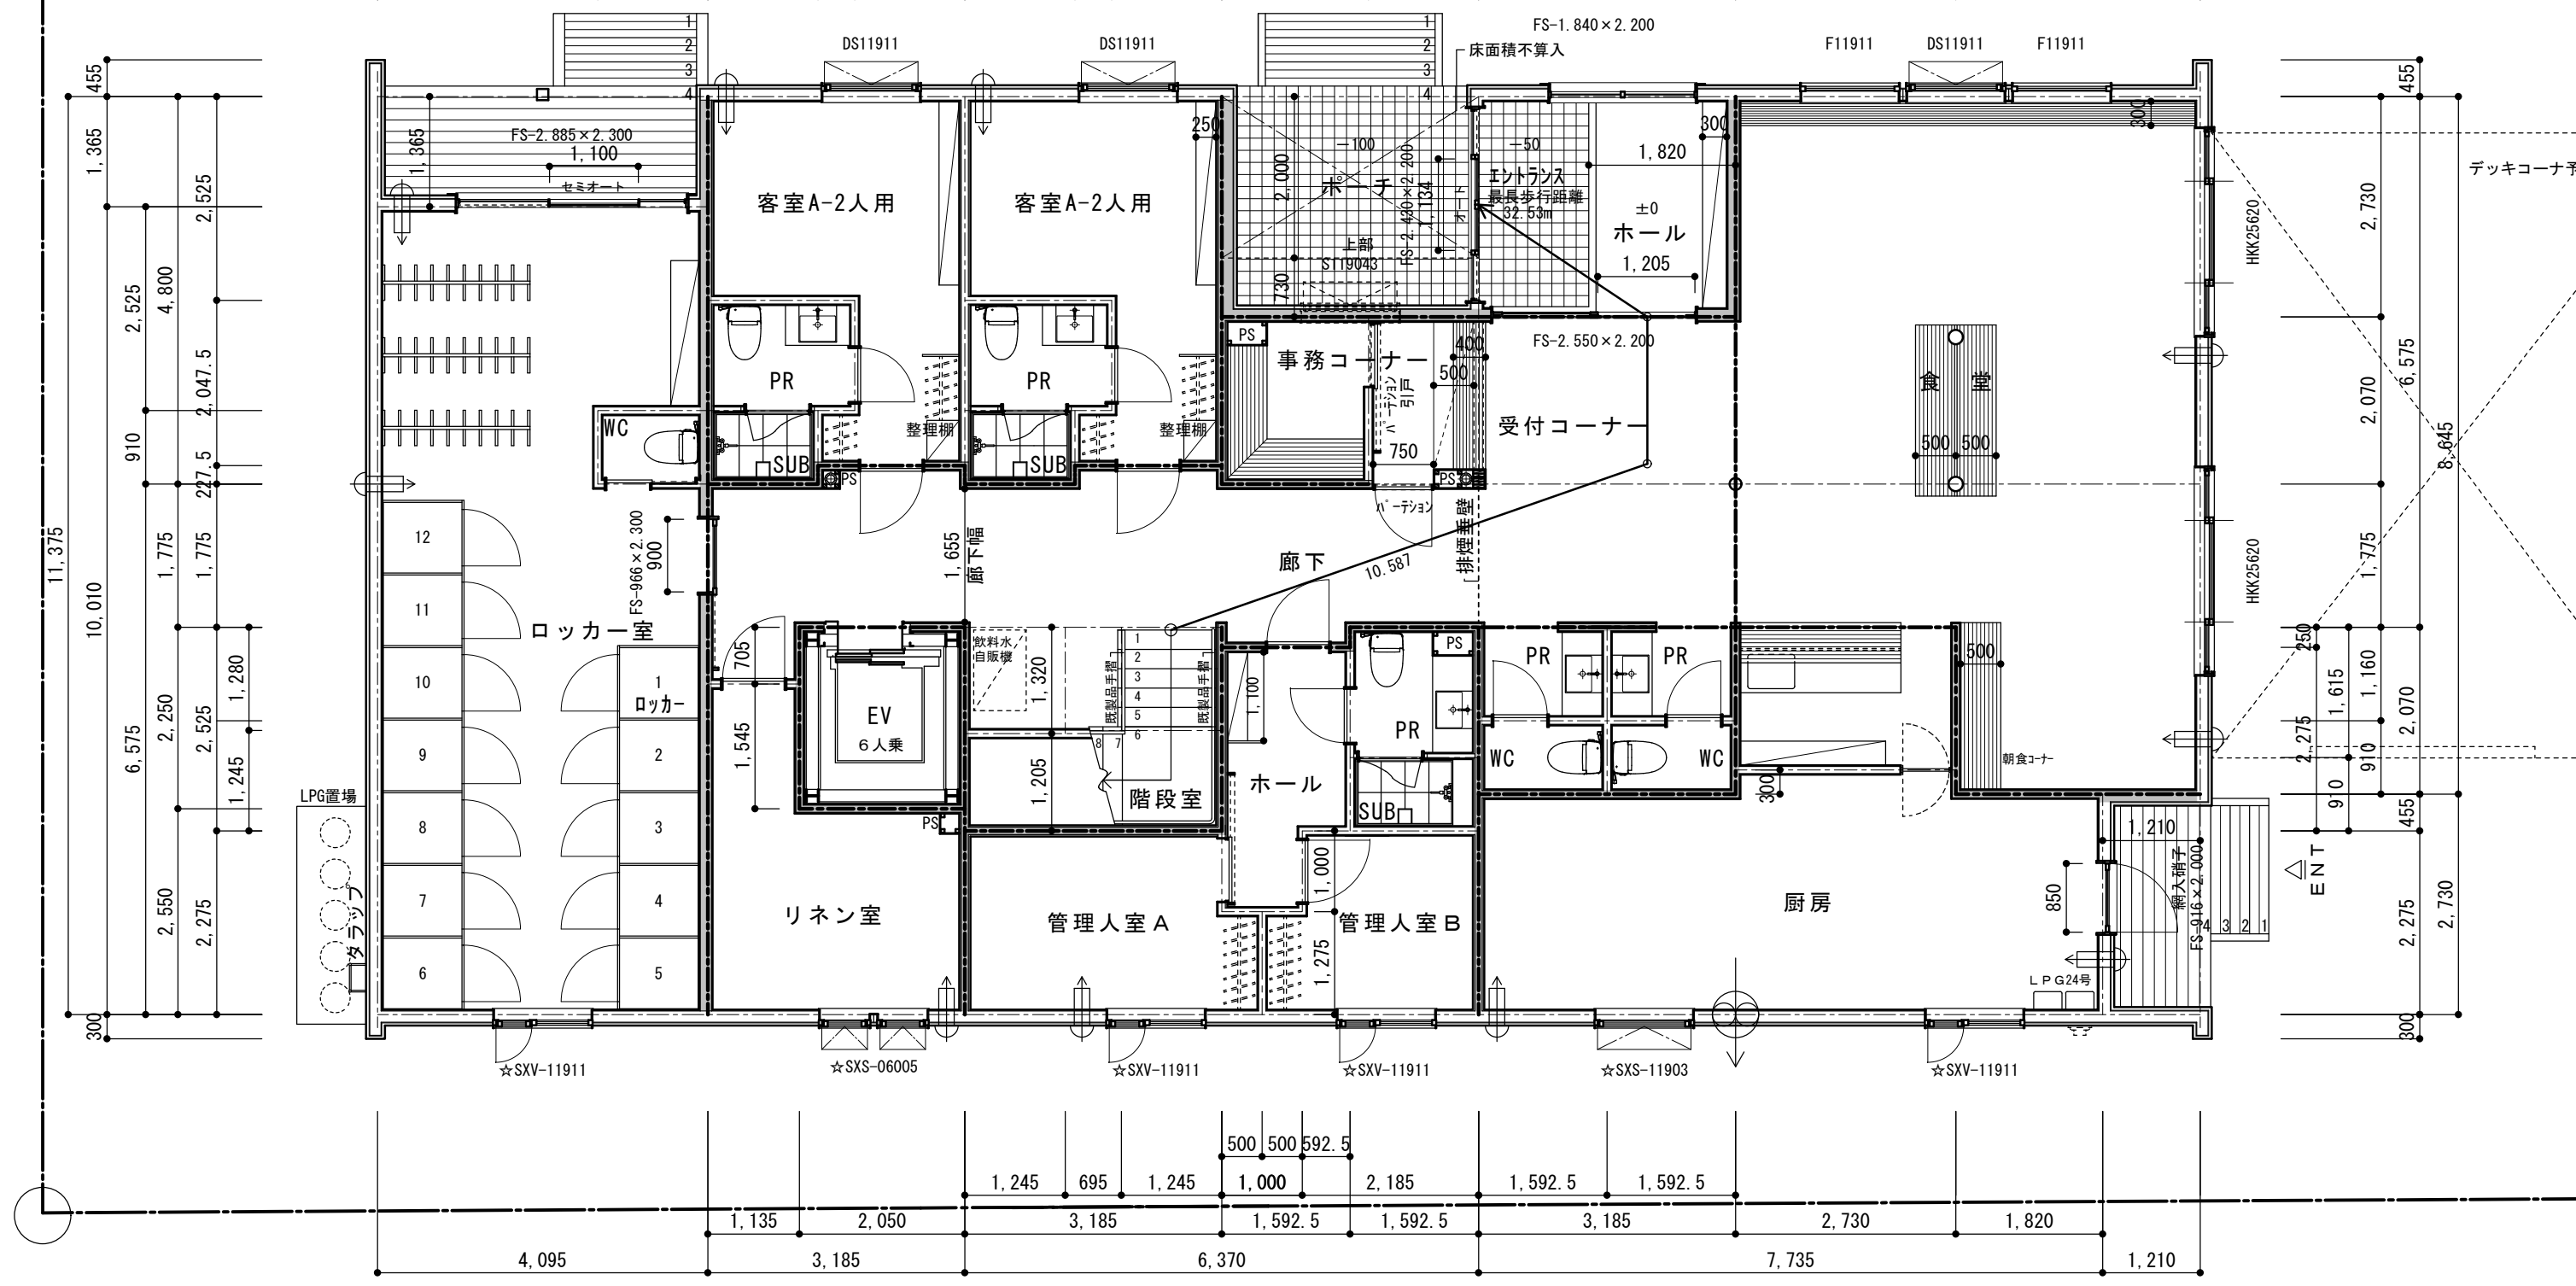
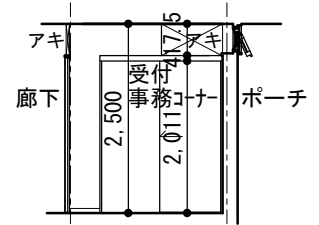


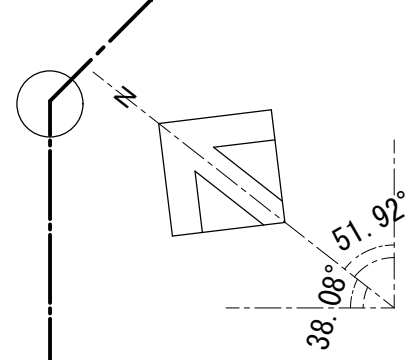

凡 例

給気口

換気扇


☆ 11911 : ☆印付きのサッシは、樹脂製耐熱強化ガラス入り複層ガラス製品
内部ドア : 内部ドアは全てアンダーカット

※客室間の遮音隔壁：両面石こうボードt=12.5mm2枚貼。

※防火区画壁：避難経路を確保するための、防火上主要な間仕切壁とする。
客室と廊下間及び客室以外の界壁は両面石こうボードt=15mm貼りとする。
(令第114条第2項、H12建告1377号)

1 階 平 面 図 1 : 8 0 1 階 床 面 積 241.75㎡

階段寸法		mm
踏面	240.0	
蹴上	189.6	
幅	1220.0	

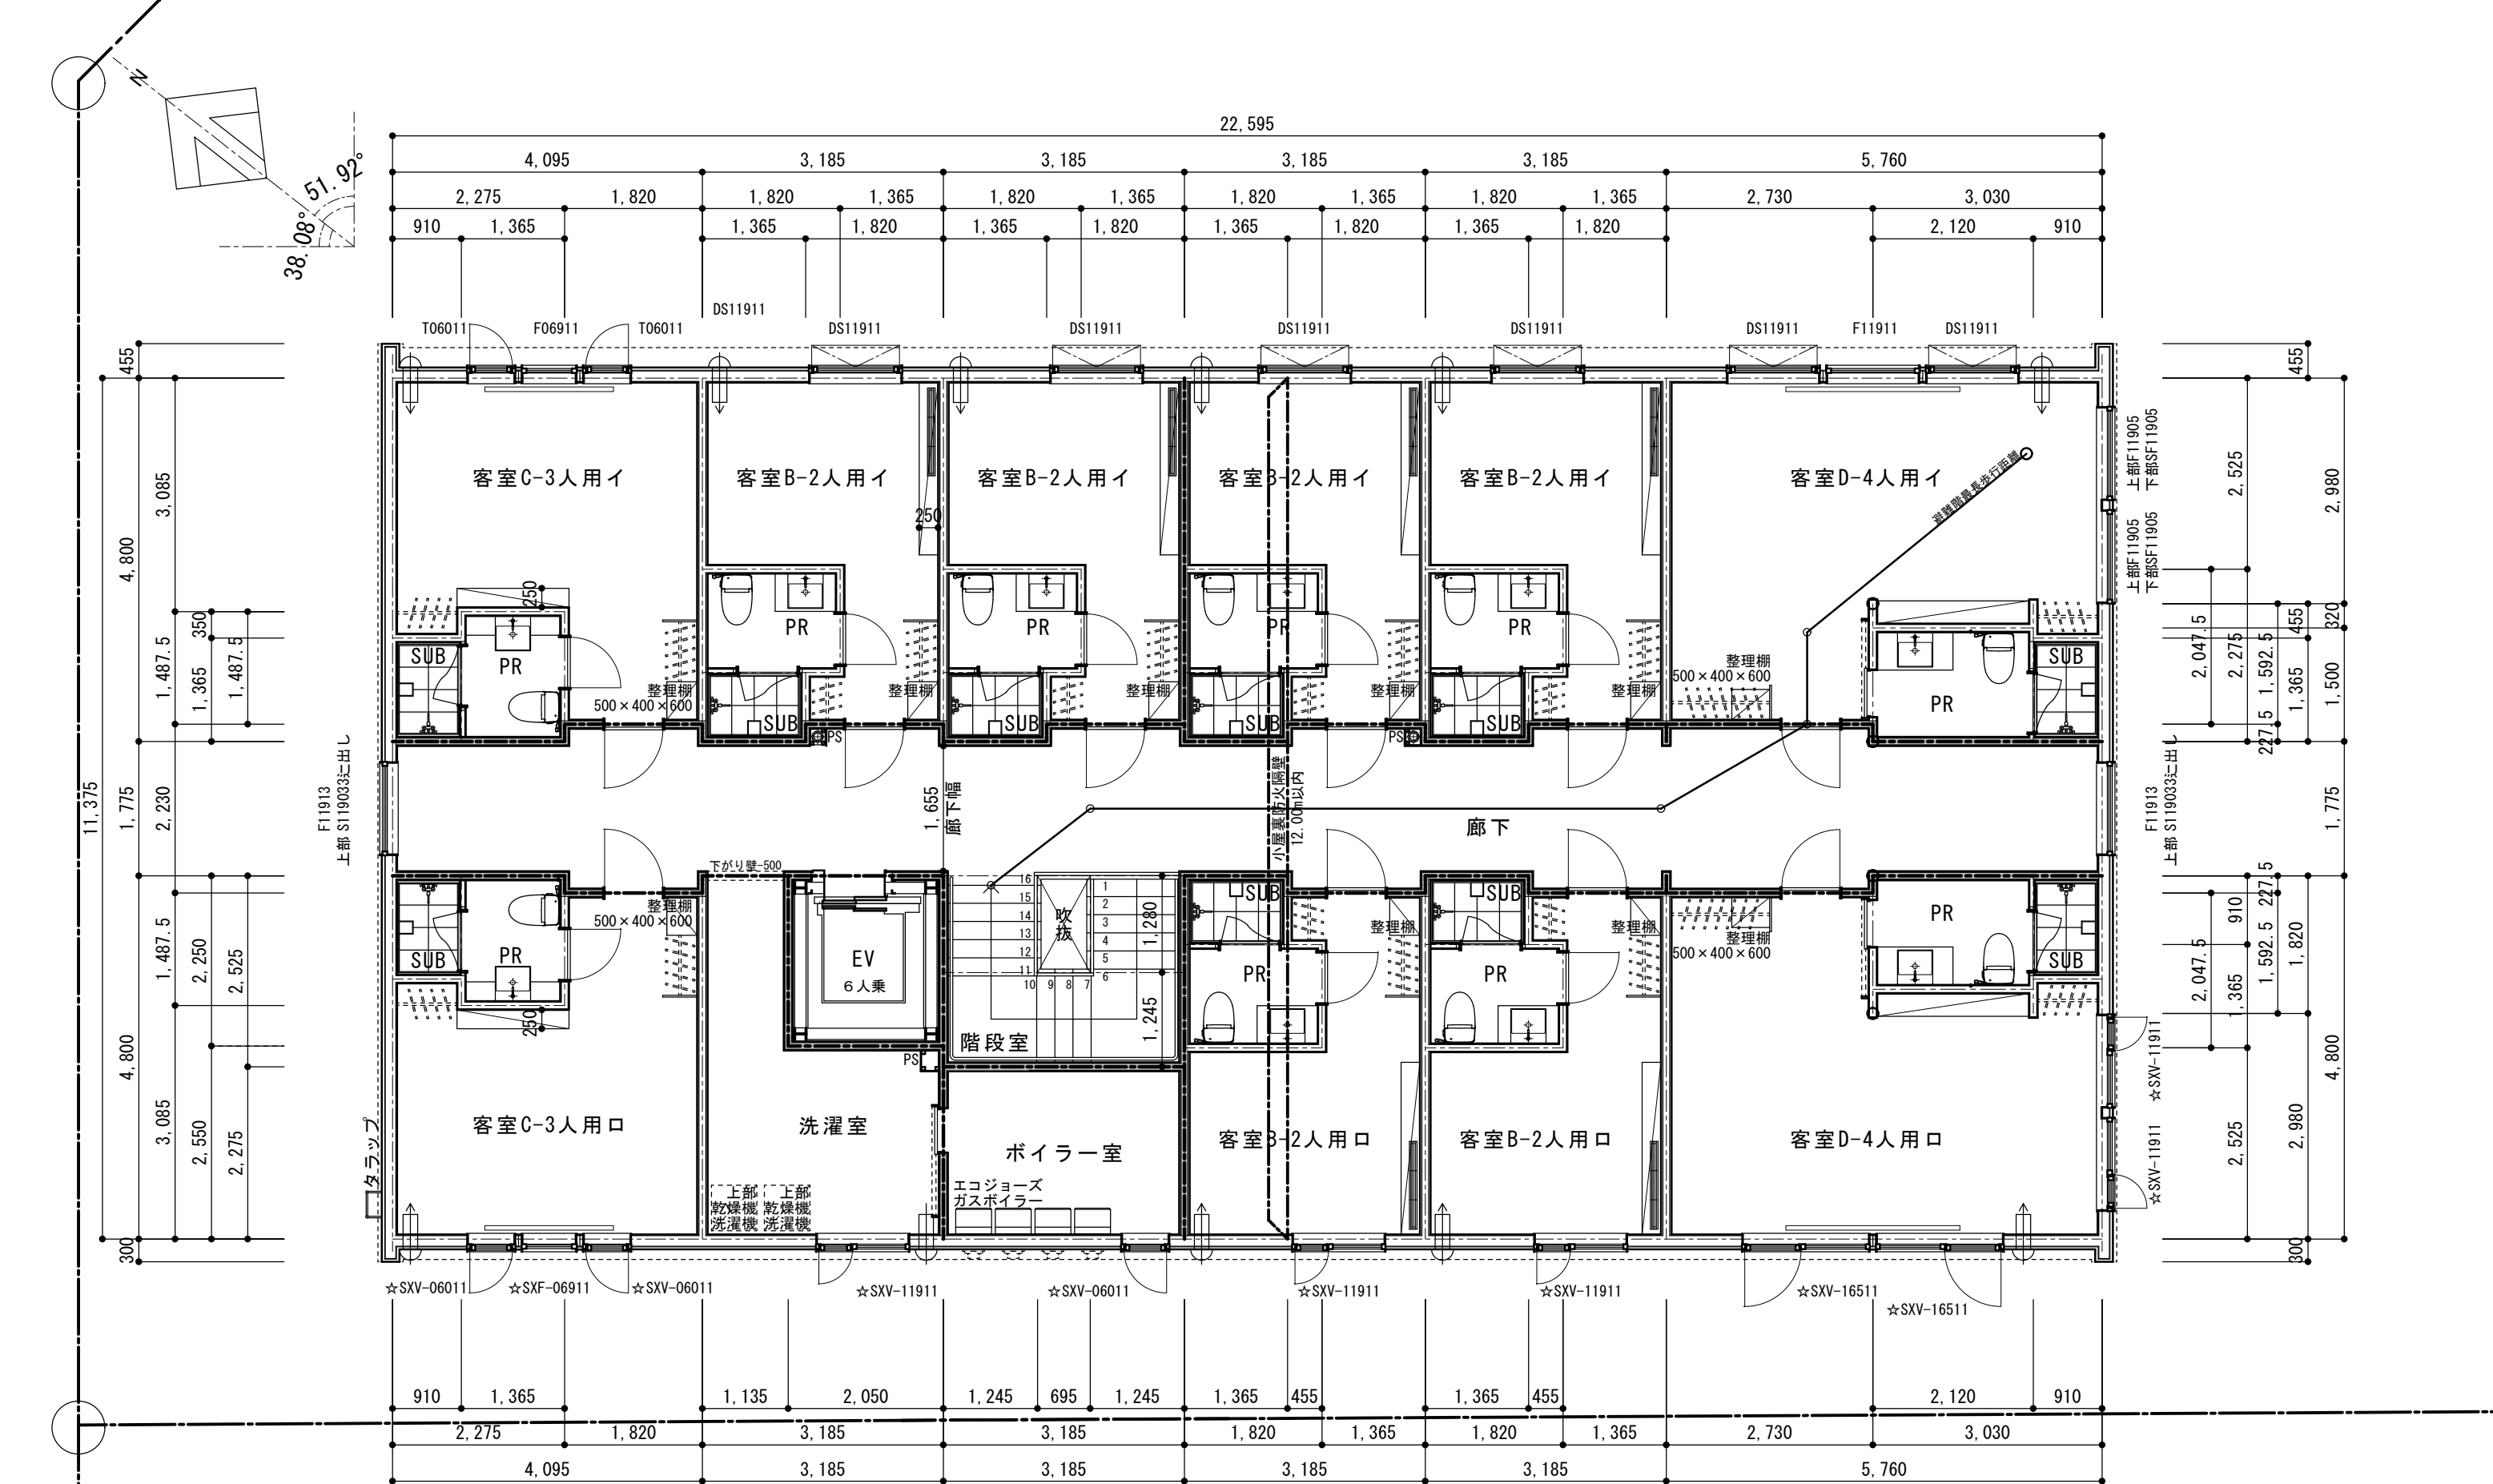

凡 例

給気口

換気扇

☆ 11911 : ☆印付きのサッシは、樹脂製耐熱強化ガラス入り複層ガラス製品

内部ドア : 内部ドアは全てアンダーカット

※客室カウンター : 下部に暖房パネルを設置するカ所には幅100mm
内外にスリットを設け吹出しカバーを設置する。

※客室間の遮音界壁 : 両面石膏ボードt=12.5mm2枚貼とする。

※防火区画壁 : 避難経路を確保するための、防火上主要な間仕切壁とする。
客室と廊下間及び客室以外の界壁は両面石膏ボードt=15mm貼りとする。
(令第114条第2項、H12建告1377号)

2 階 平 面 図 1 : 8 0

2 階 床 面 積 256.12㎡

 有限会社 シーエスホーム	一級建築士事務所 (石) 5437号	TITLE (仮称) トムテンNo.2 新築工事	SCALE 1:80	DATE 2018. 03. 12	CHECK 一級建築士135850 朝比奈 悟	DRAWING NO. D 7	DRAWING NAME 2 階平面図
---	-----------------------	-----------------------------	---------------	----------------------	----------------------------	--------------------	------------------------

