


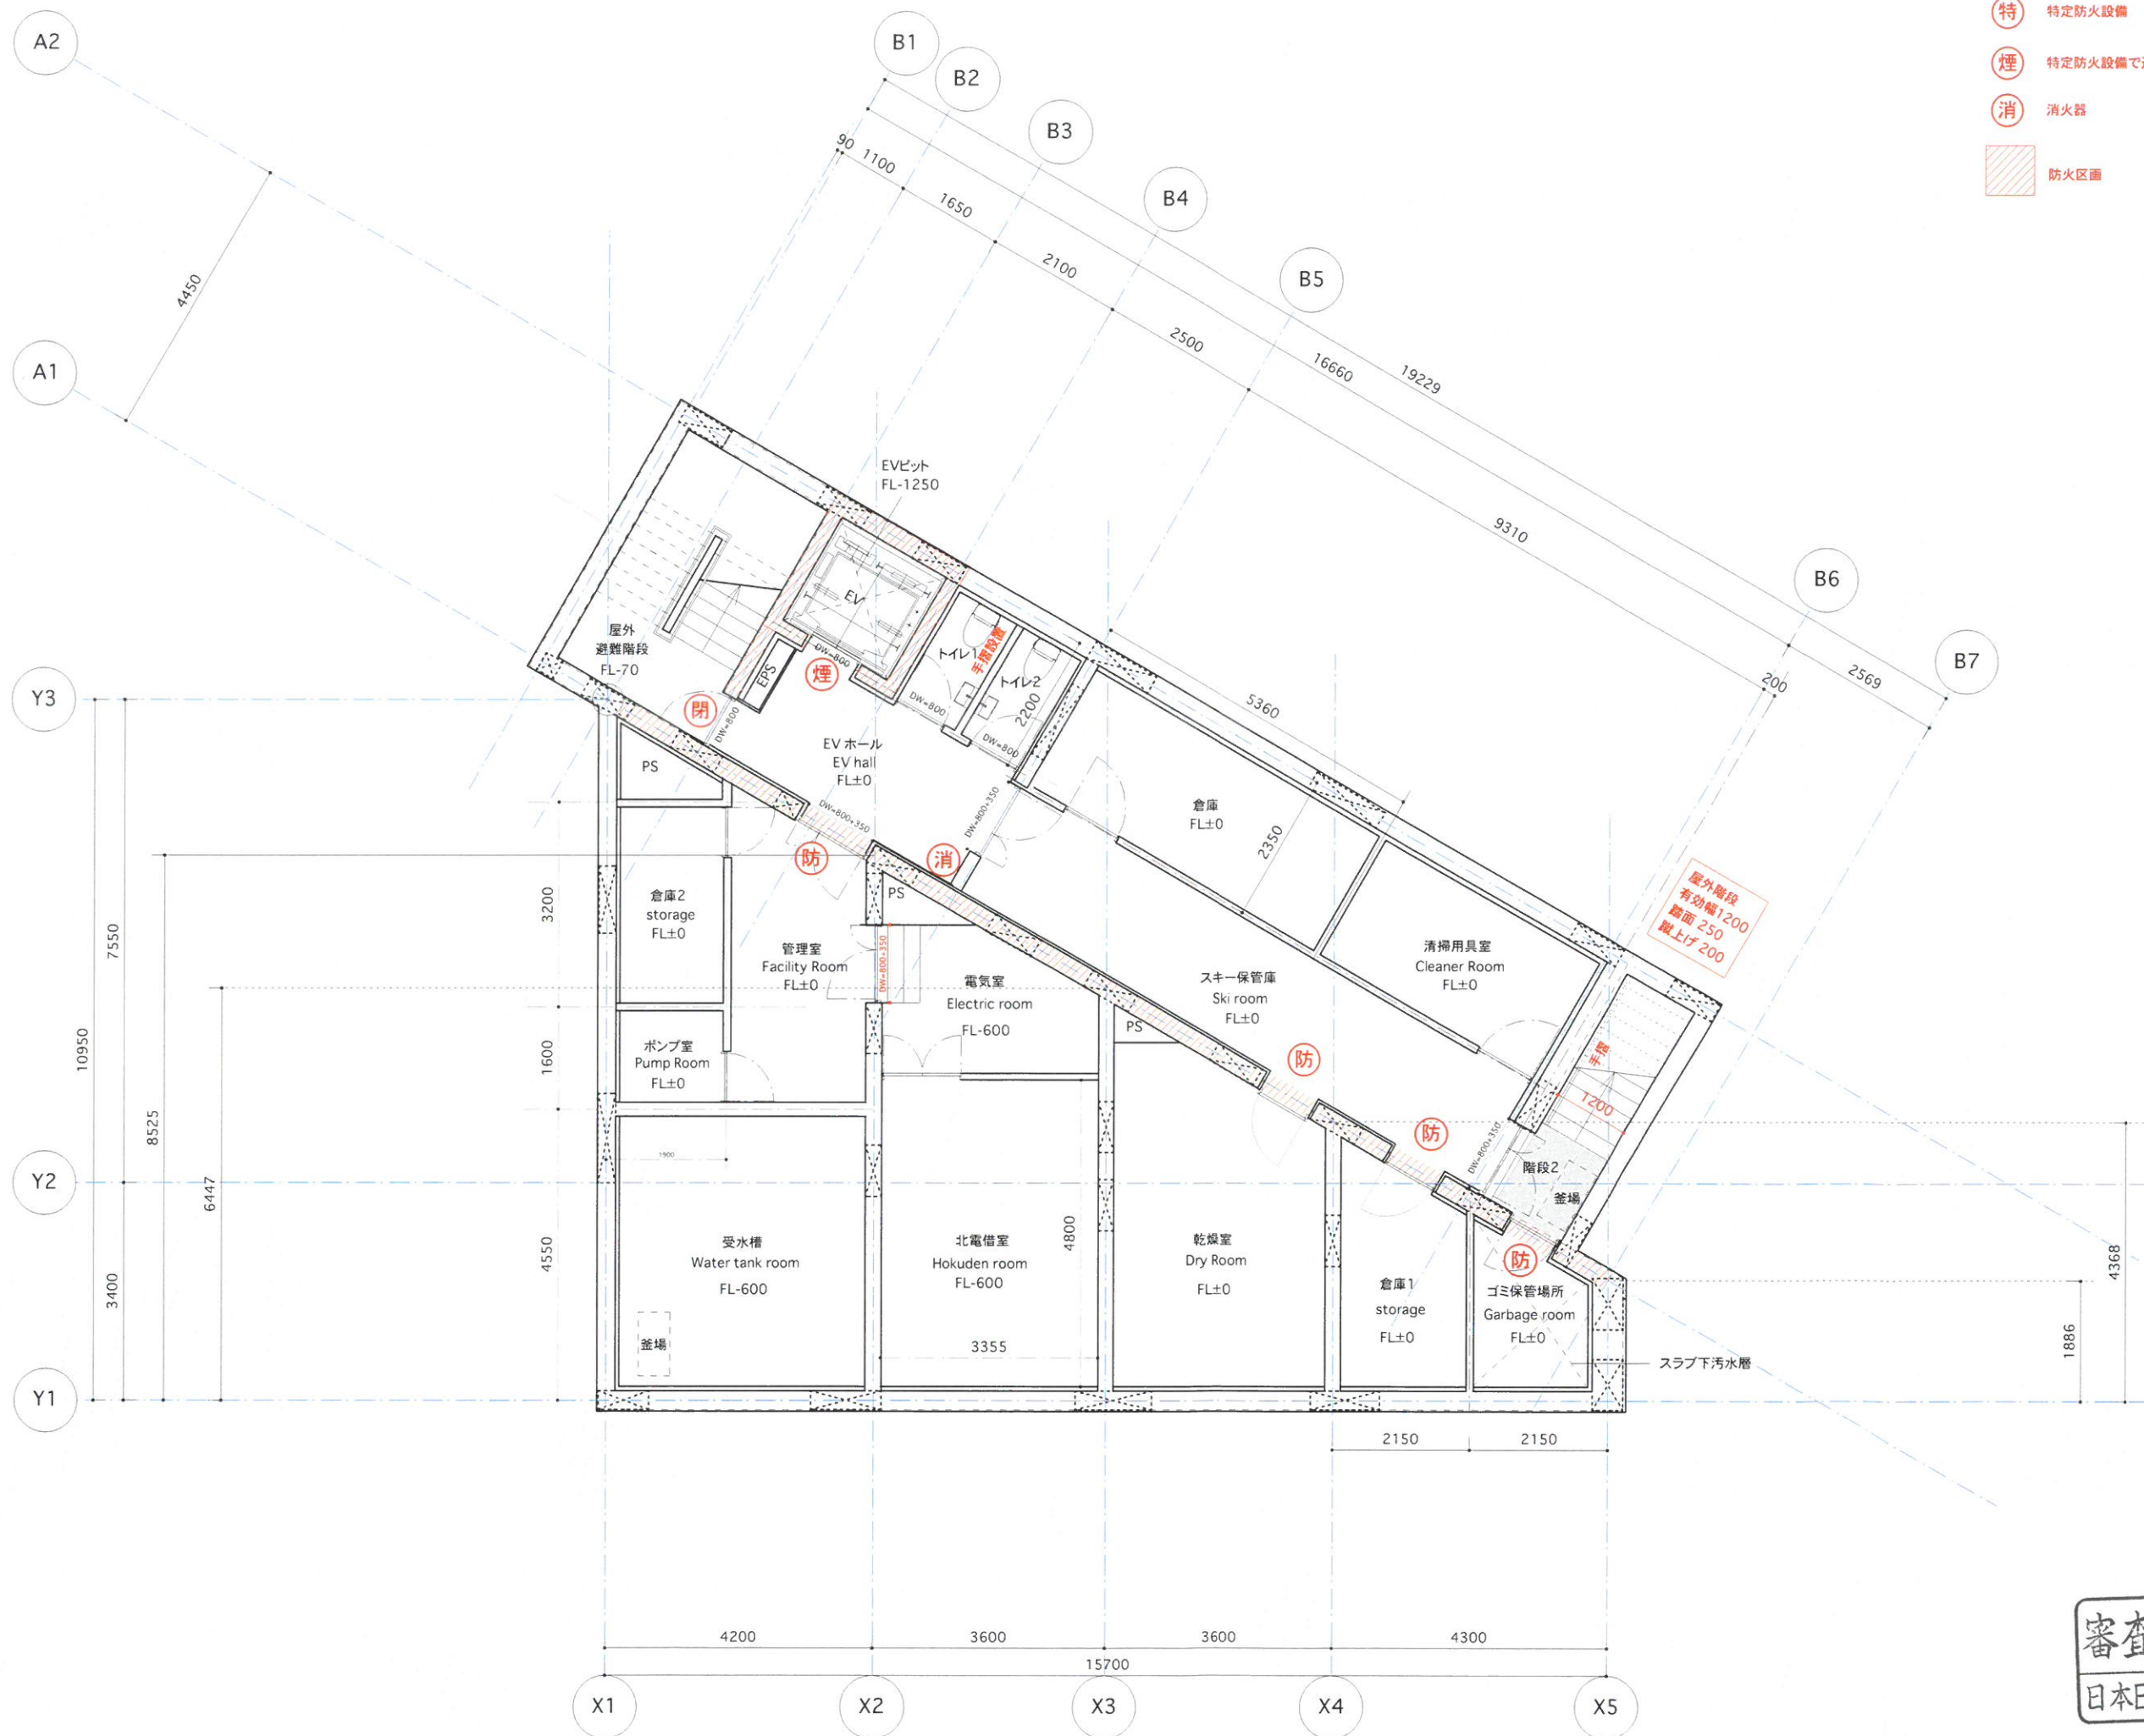

- 防 防火設備
- 特 特定防火設備
- 煙 特定防火設備で遮煙性能を有する
- 消 消火器
- 防火区画
- 閉 常時閉鎖式防火設備

HOKKAIDO TRACKS

REVISIONS

B:トイレ1に手摺設置記載

PROJECT TITLE

KIRAKIRA

DRAWING TITLE

地階平面図
BF PLAN

SCALE

1:100 (A3)

DATE

08.05.07

DRAWN BY

一級建築士事務所

久山幸成建築設計事務所

久山幸成

東京都知事登録 第48110号

STATUS

REV.

B

NO.

A-10



KLEIN DYTHAM ARCHITECTURE


AD BLDG. 2F 1-15-7 HIROO SHIBUYA-KU TOKYO

TEL +81 3 5795 2277 FAX +81 3 5795 2276

WWW.KLEIN-DYTHAM.COM

KDA@KLEIN-DYTHAM.COM



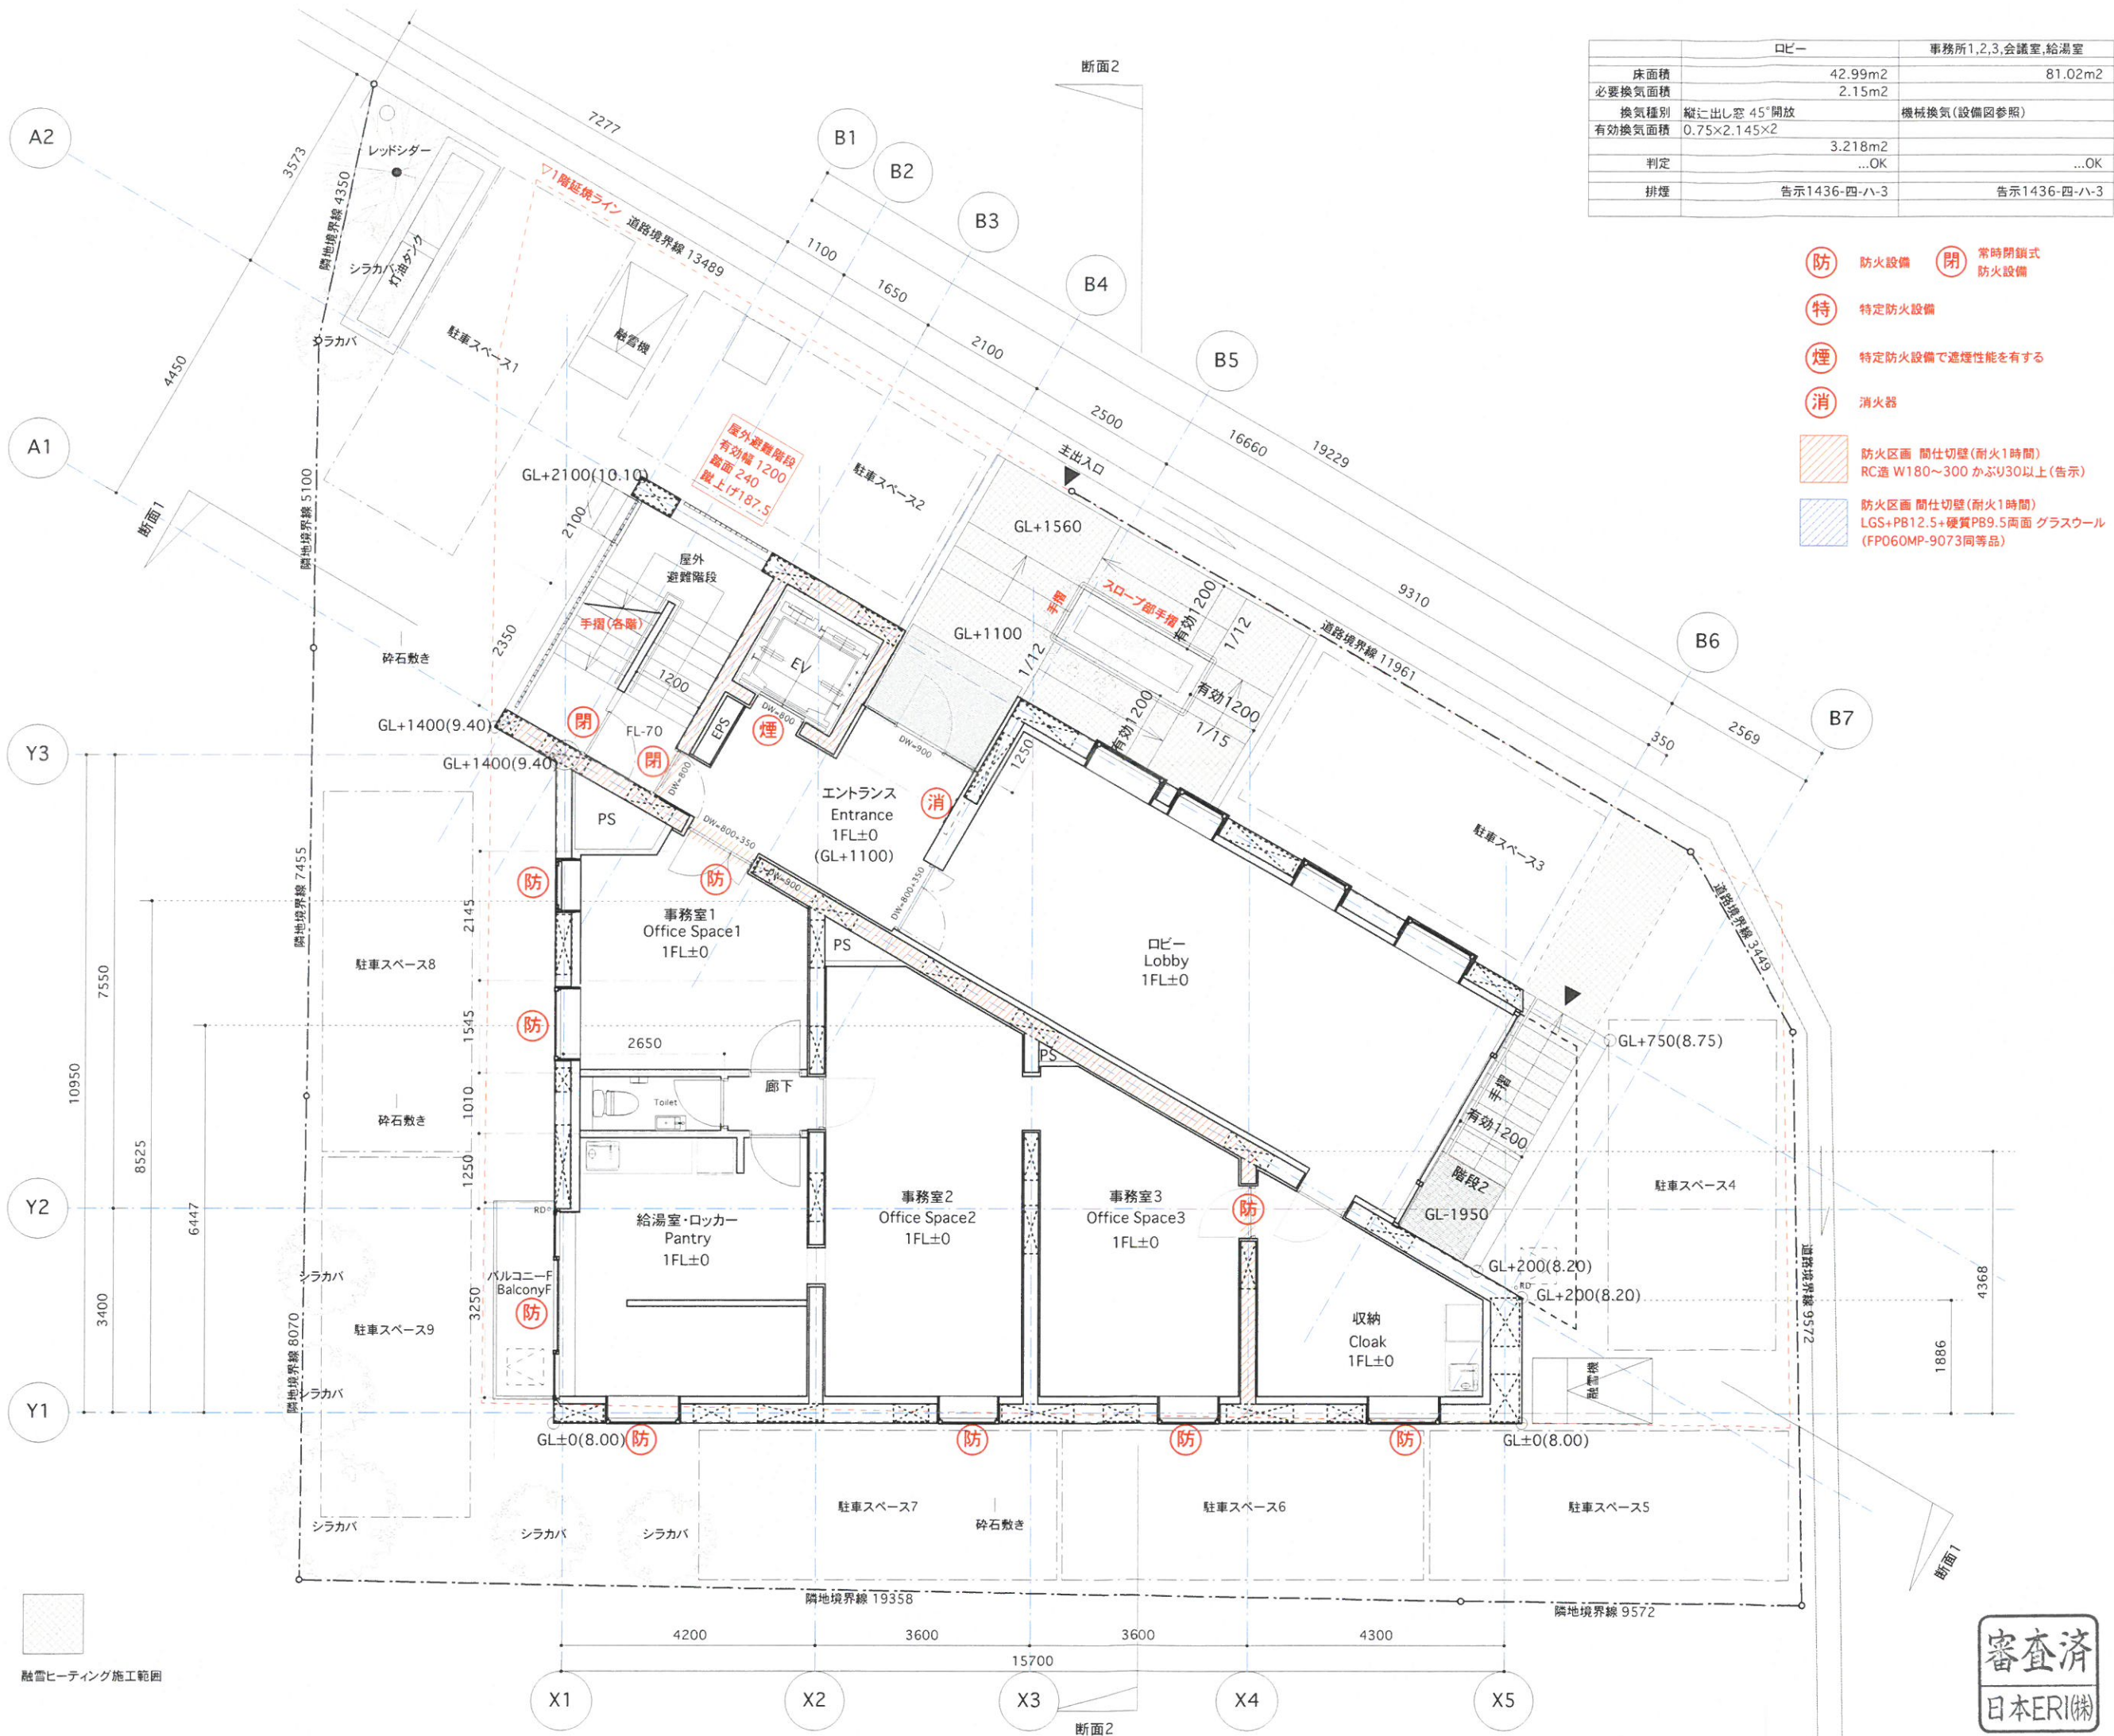

	ロビー	事務所1,2,3,会議室,給湯室
床面積	42.99m ²	81.02m ²
必要換気面積	2.15m ²	
換気種別	縦出し窓 45°開放	機械換気(設備図参照)
有効換気面積	0.75×2.145×2	
判定	3.218m ²	...OK
排煙	告示1436-四-ハ-3	告示1436-四-ハ-3

- 防** 防火設備 **閉** 常時閉鎖式 防火設備
- 特** 特定防火設備
- 煙** 特定防火設備で遮煙性能を有する
- 消** 消火器
- 防火区画 間仕切壁(耐火1時間)**
RC造 W180~300 かぶり30以上(告示)
- 防火区画 間仕切壁(耐火1時間)**
LGS+PB12.5+硬質PB9.5両面 グラスウール (FP060MP-9073同等品)


HOKKAIDO TRACKS

REVIEWS	B:エントランススロープ部 手摺設置記載
PROJECT TITLE	KIRAKIRA
DRAWING TITLE	1階平面図 1F PLAN
SCALE	1:100 (A3)
DATE	08.05.07
DRAWN BY	一級建築士事務所 久山幸成建築設計事務所 久山幸成 東京都知事登録 第48110号
STATUS	B
REV.	A-11



KLEIN DYTHAM ARCHITECTURE
AD BLDG 2F 1-15-7 HIROO SHIBUYA-KU TOKYO
TEL +81 3 5795 2277 FAX +81 3 5795 2276
WWW.KLEIN-DYTHAM.COM
KDA@KLEIN-DYTHAM.COM

審査済
日本ERI(株)

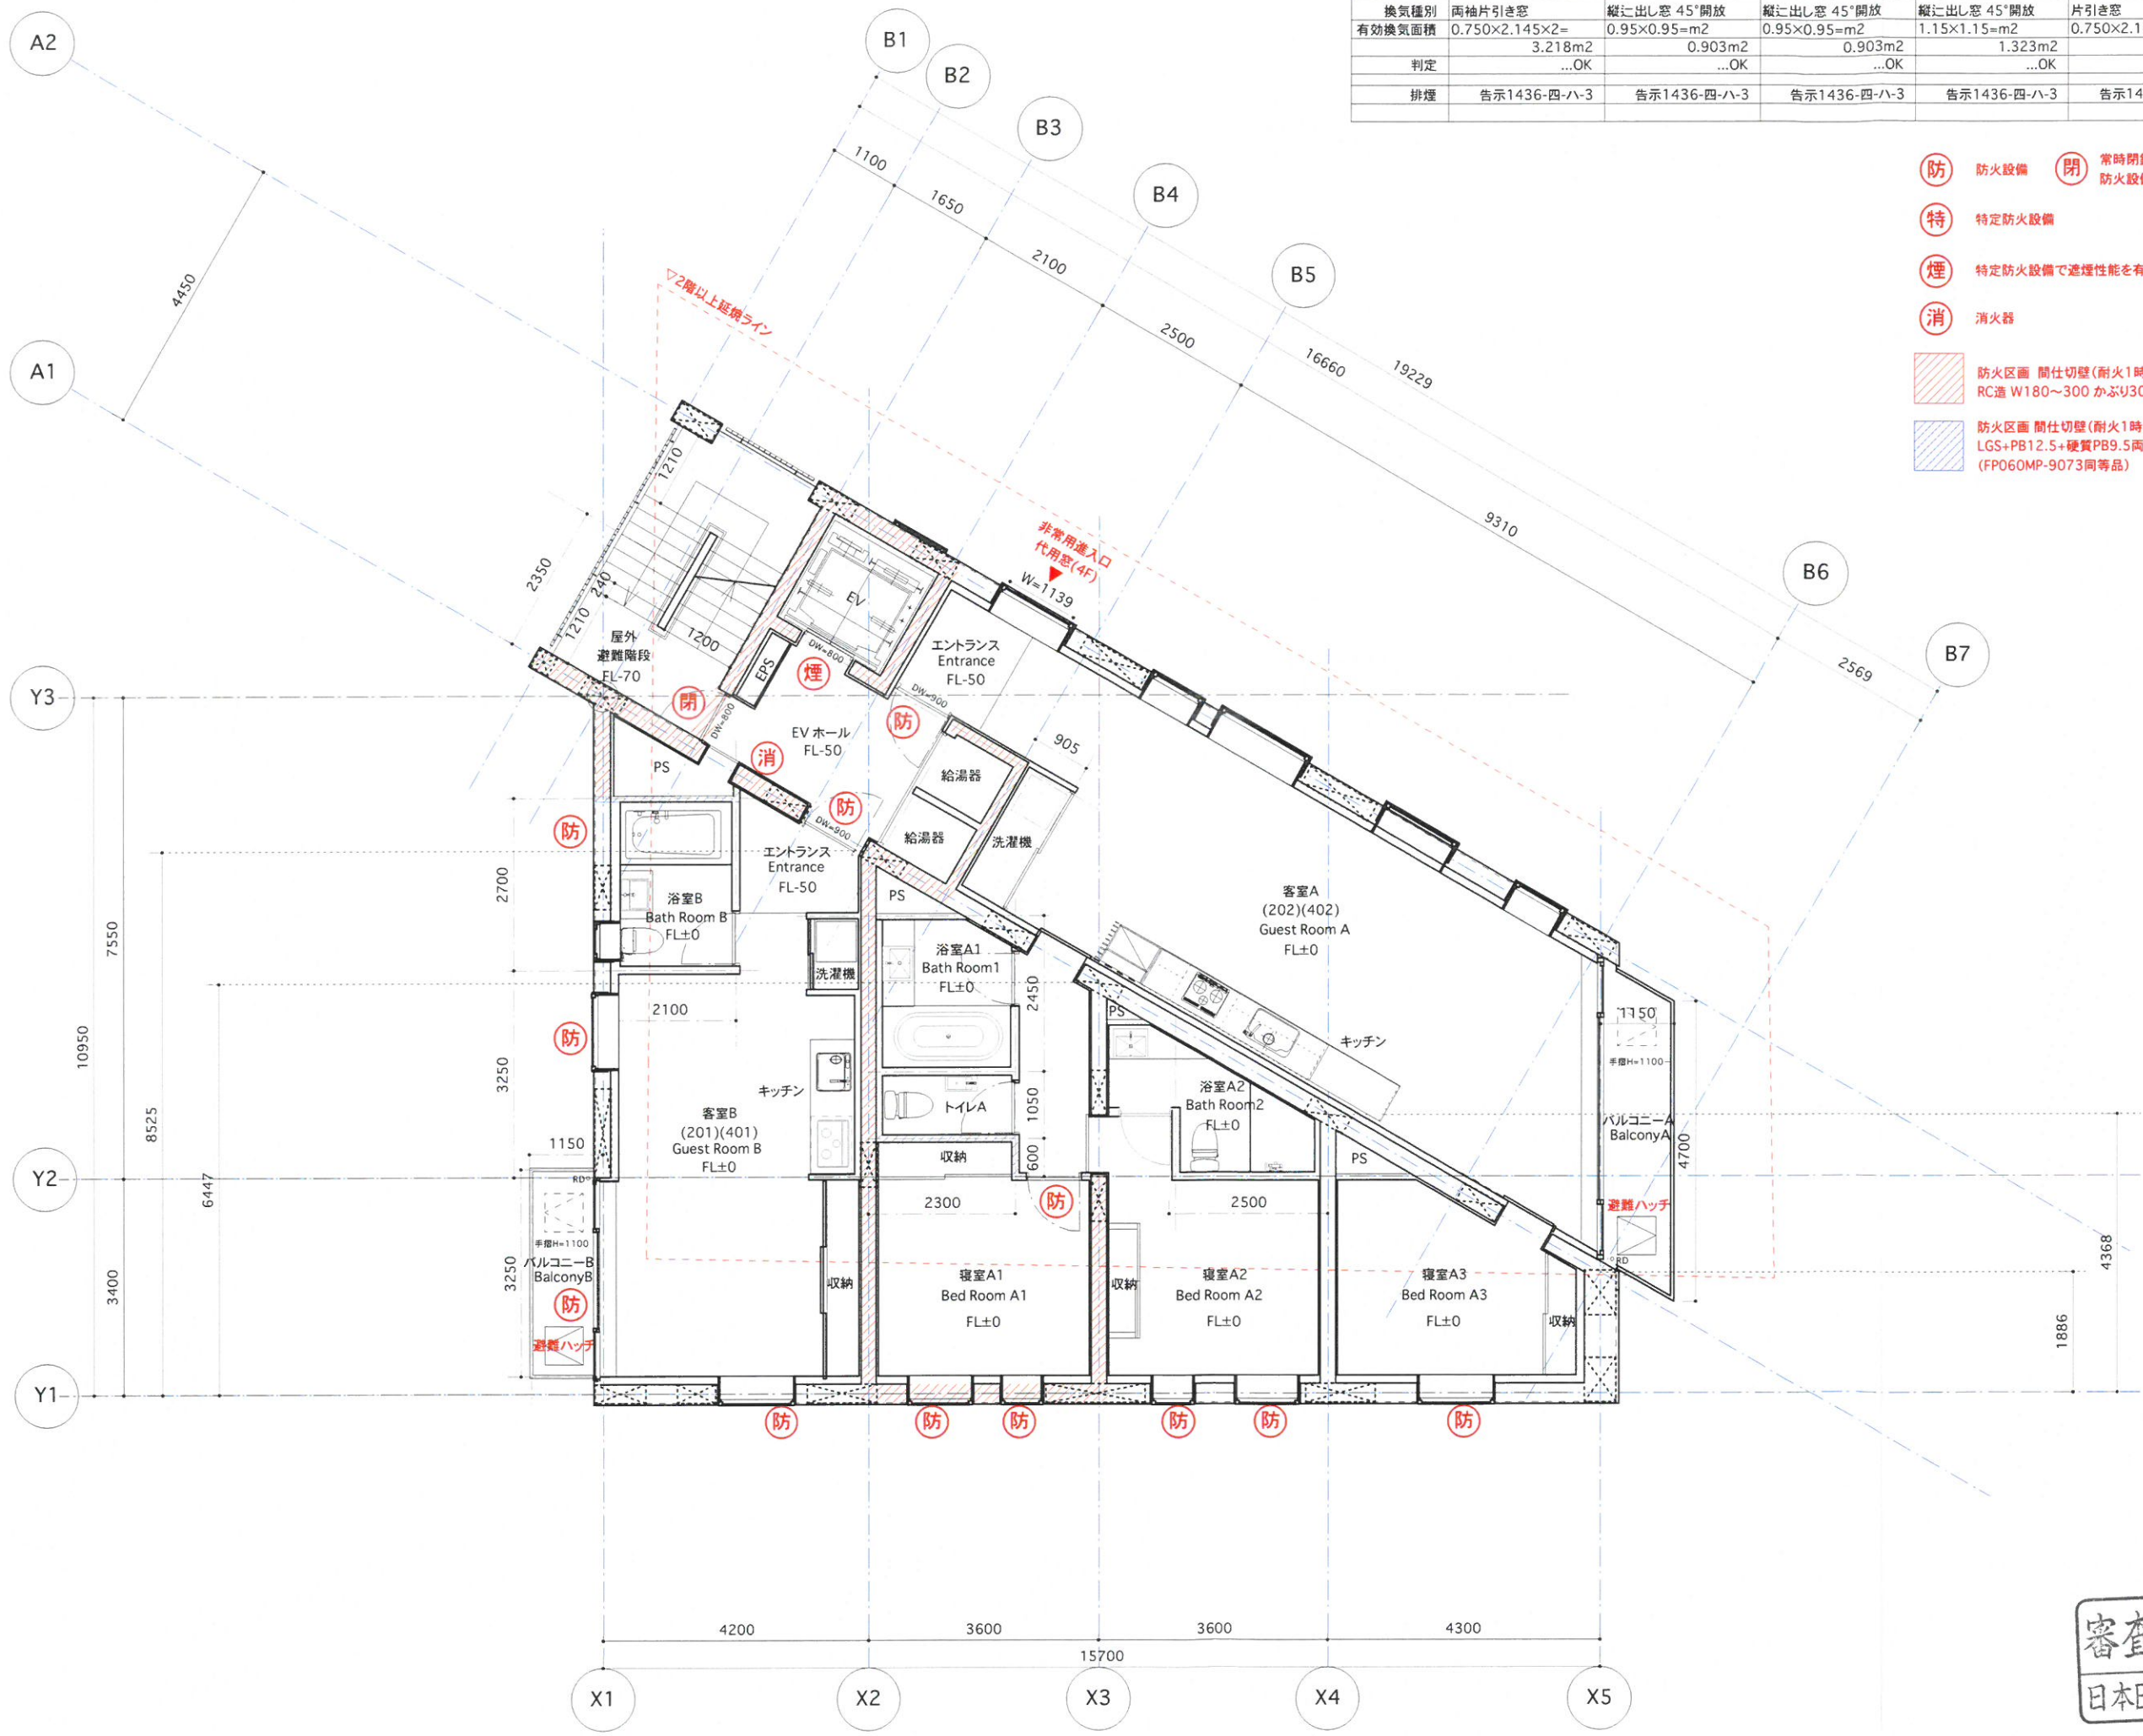

	客室A エントランス+LDK	寝室A1	寝室A2	寝室A3	客室B
床面積	52.396m ²	13.62m ²	13.34m ²	13.446m ²	33.141m ²
必要換気面積	2.62m ²	0.681m ²	0.667m ²	0.672m ²	1.657m ²
換気種別	両袖片引き窓	縦出し窓 45°開放	縦出し窓 45°開放	縦出し窓 45°開放	片引き窓
有効換気面積	0.750×2.145×2=3.218m ²	0.95×0.95=m ²	0.95×0.95=m ²	1.15×1.15=m ²	0.750×2.145×2=3.218m ²
判定	...OK	...OK	...OK	...OK	...OK
排煙	告示1436-四-ハ-3	告示1436-四-ハ-3	告示1436-四-ハ-3	告示1436-四-ハ-3	告示1436-四-ハ-3

- (防) 防火設備 (閉) 常時閉鎖式 防火設備
- (特) 特定防火設備
- (煙) 特定防火設備で遮煙性能を有する
- (消) 消火器
- 防火区画 間仕切壁(耐火1時間) RC造 W180~300 かぶり30以上(告示)
- 防火区画 間仕切壁(耐火1時間) LGS+PB12.5+硬質PB9.5両面 グラスウール (FP060MP-9073同等品)

HOKKAIDO TRACKS

REVISIONS

PROJECT TITLE
KIRAKIRA

DRAWING TITLE
2~4階平面図
2~4F PLAN

SCALE
1:100 (A3)

DATE
08.04.21

DRAWN BY
一級建築士事務所
久山幸成建築設計事務所
久山幸成
東京都知事登録 第48110号

STATUS


REV.
A

NO.
A-12

KD

審査済
日本ERI(株)

KLEIN DYTHAM ARCHITECTURE
AD BLDG 2F 1-15-7 HIROO SHIBUYA-KU TOKYO
TEL +81 3 5795 2277 FAX +81 3 5795 2276
WWW.KLEIN-DYTHAM.COM
KDA@KLEIN-DYTHAM.COM

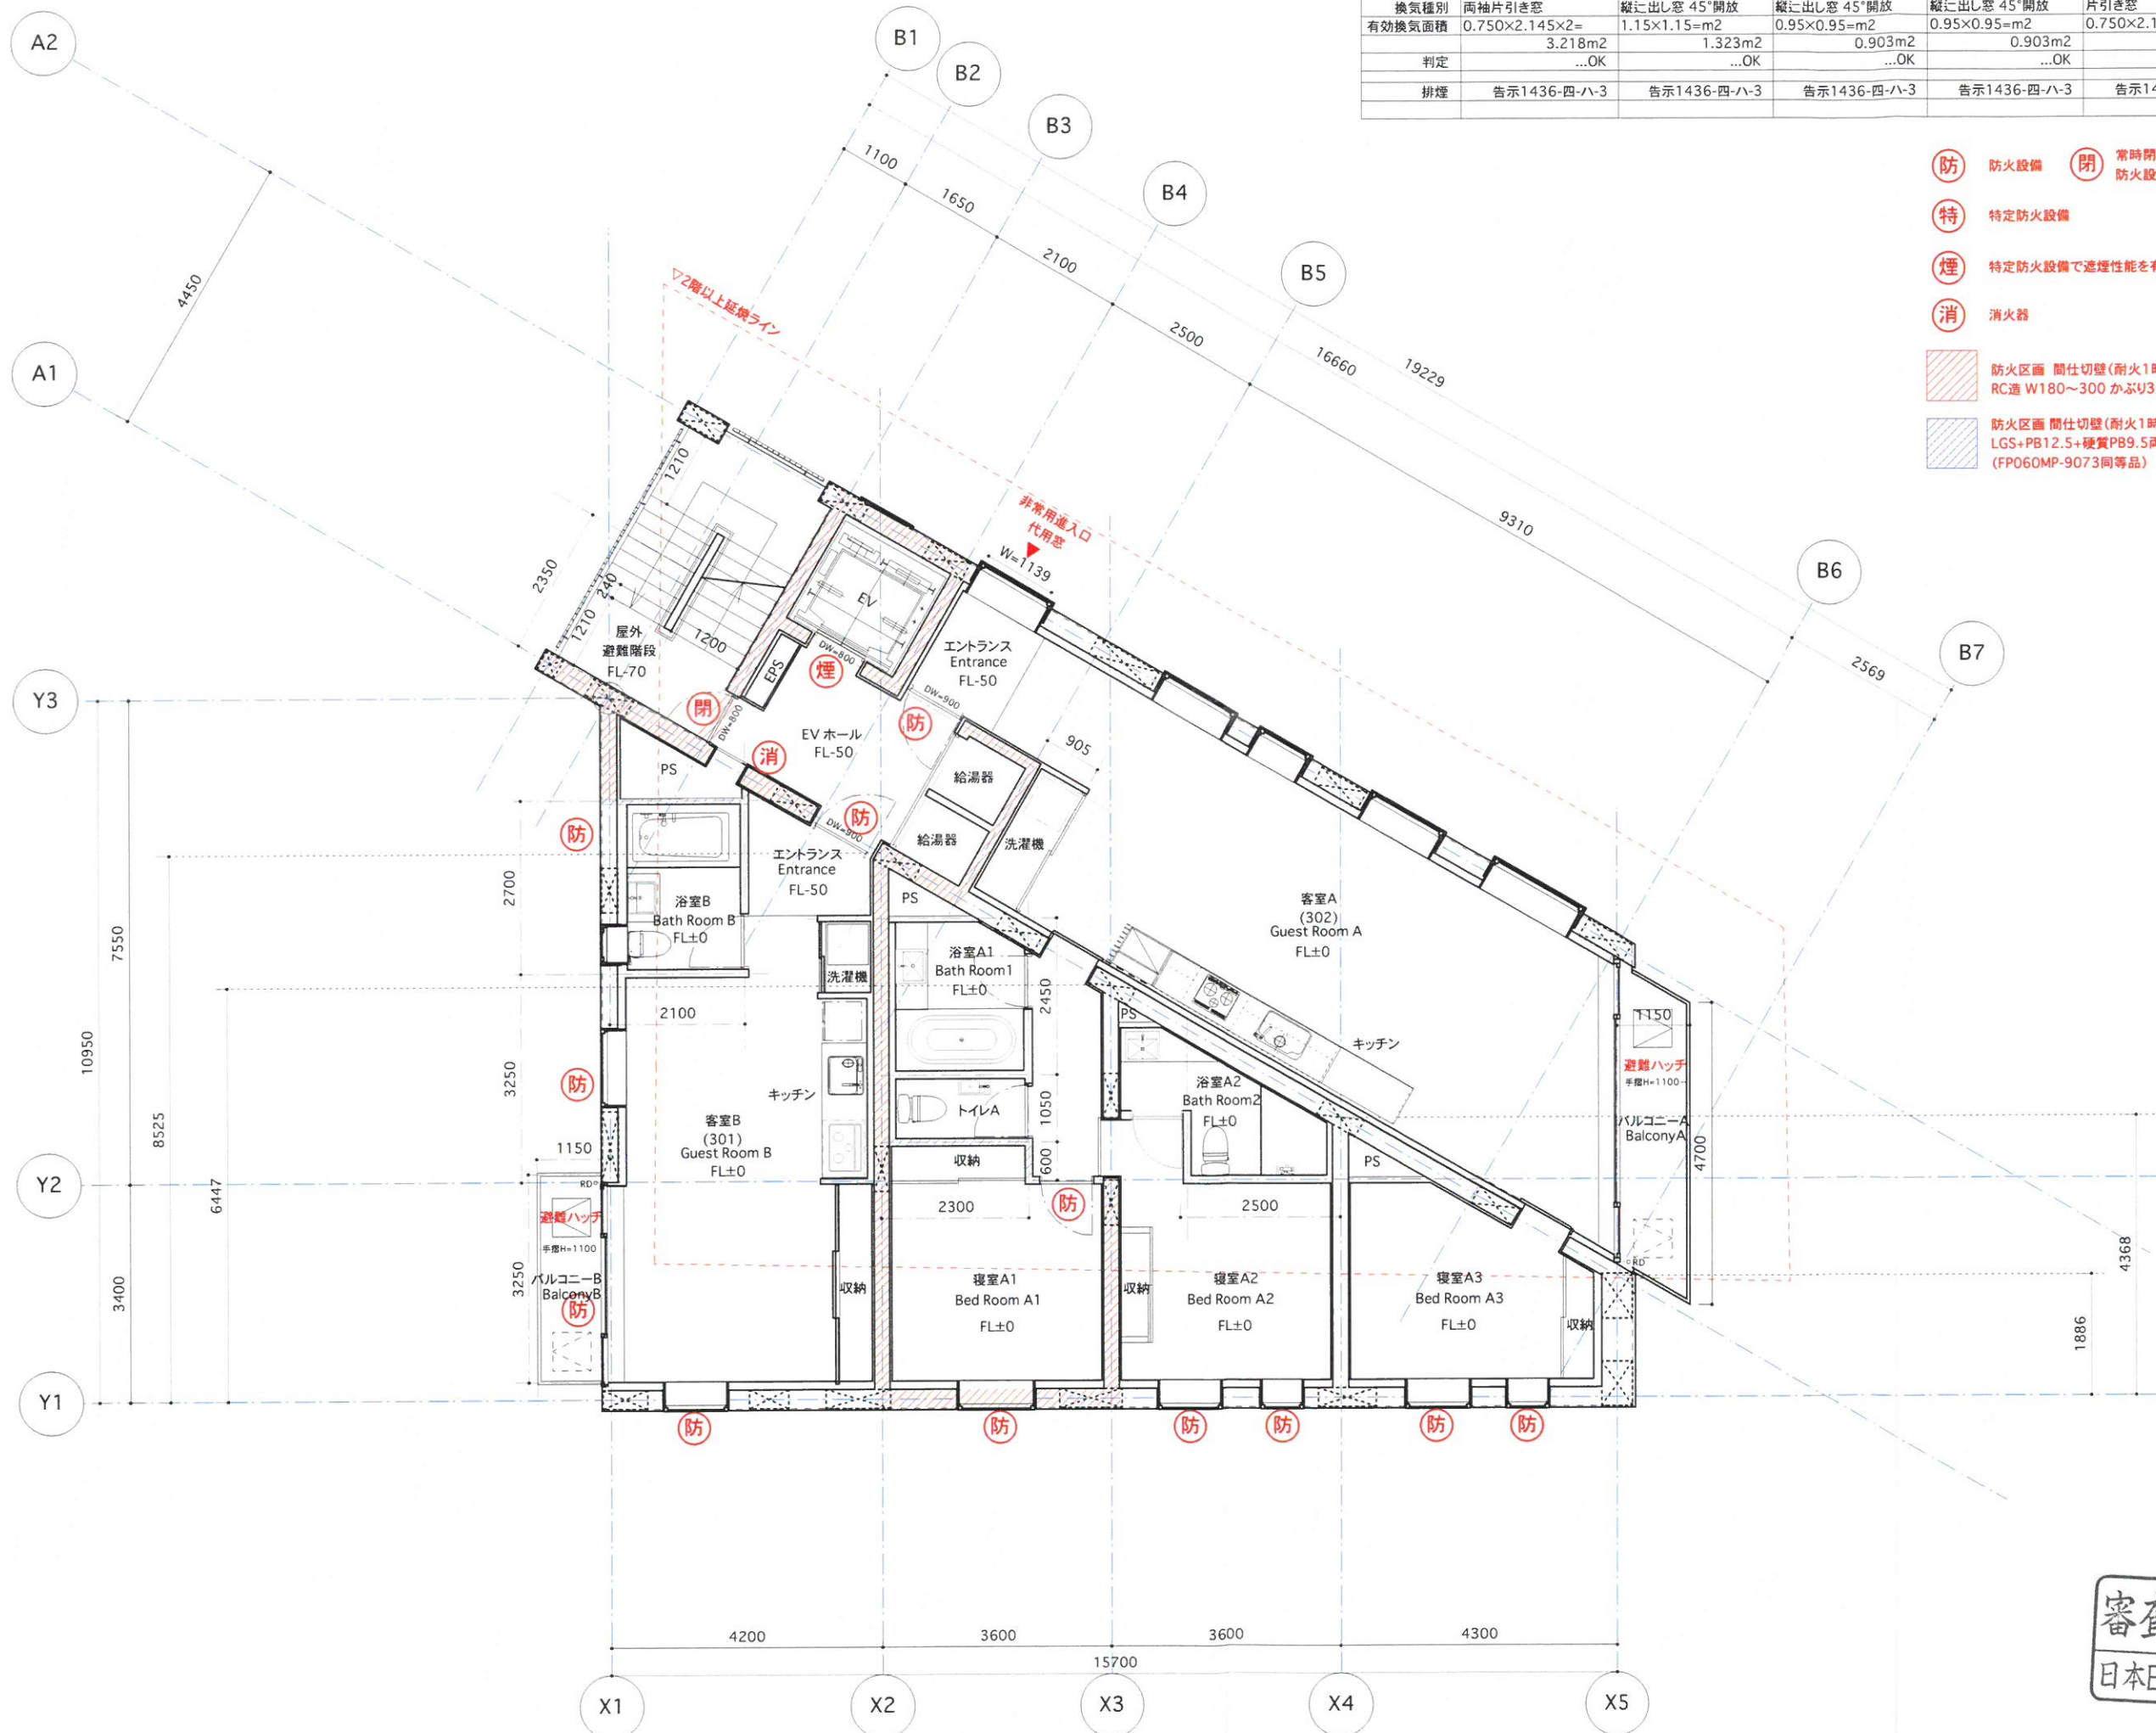

	客室A エントランス+LDK	寝室A1	寝室A2	寝室A3	客室B
床面積	52.396m ²	13.62m ²	13.34m ²	13.446m ²	33.141m ²
必要換気面積	2.62m ²	0.681m ²	0.667m ²	0.672m ²	1.657m ²
換気種別	両袖片引き窓	縦出し窓 45°開放	縦出し窓 45°開放	縦出し窓 45°開放	片引き窓
有効換気面積	0.750×2.145×2=3.218m ²	1.15×1.15=m ²	0.95×0.95=m ²	0.95×0.95=m ²	0.750×2.145×2=3.218m ²
判定	...OK	...OK	...OK	...OK	...OK
排煙	告示1436-四-ハ-3	告示1436-四-ハ-3	告示1436-四-ハ-3	告示1436-四-ハ-3	告示1436-四-ハ-3

- 防

防火設備
- 閉

常時閉鎖式
防火設備
- 特

特定防火設備
- 煙

特定防火設備で遮煙性能を有する
- 消

消火器
- 防火区画 間仕切壁(耐火1時間)
RC造 W180~300 かぶり30以上(告示)
- 防火区画 間仕切壁(耐火1時間)
LGS+PB12.5+硬質PB9.5両面 グラスウール
(FP060MP-9073同等品)

HOKKAIDO TRACKS

REVISIONS

PROJECT
TITLE
KIRAKIRA

DRAWING
TITLE

3階平面図
3F PLAN

SCALE
1:100 (A3)

DATE
08.04.21

DRAWN
BY
一級建築士事務所
久山幸成建築設計事務所
久山幸成
東京都知事登録 第48110号

STATUS

REV.
A

NO.
A-13



KLEIN DYTHAM ARCHITECTURE
AD BLDG. 2F 1-15-7 HIROO SHIBUYA-KU TOKYO
TEL +81 3 5795 2277 FAX +81 3 5795 2276
WWW.KLEIN-DYTHAM.COM
KDA@KLEIN-DYTHAM.COM

審査済
日本ERI(株)

	客室D エントランス+LDK	寝室D1	寝室D2	寝室C1	寝室C2
床面積	52.396m ²	13.62m ²	13.446m ²	14.071m ²	13.709m ²
必要換気面積	2.62m ²	0.681m ²	0.672m ²	0.704m ²	0.685m ²
換気種別	両袖片引き窓	縦出し窓 45°開放	縦出し窓 45°開放	片引き窓	片引き窓
有効換気面積	0.750×2.145×2=	1.150×1.150=m ²	0.950×0.950=m ²	0.750×2.145×2=	1.150×1.150=
	3.218m ²	1.323m ²	0.903m ²	3.218m ²	1.323m ²
判定	...OK	...OK	...OK	...OK	...OK
排煙	告示1436-四-ハ-3	告示1436-四-ハ-3	告示1436-四-ハ-3	告示1436-四-ハ-3	告示1436-四-ハ-3

- 防


防火設備
- 閉

常時閉鎖式
防火設備
- 特

特定防火設備
- 煙

特定防火設備で遮煙性能を有する
- 消

消火器
- 防火区画 間仕切壁(耐火1時間)
RC造 W180~300 かぶり30以上(告示)
- 防火区画 間仕切壁(耐火1時間)
LGS+PB12.5+硬質PB9.5両面 グラスウール
(FP060MP-9073同等品)

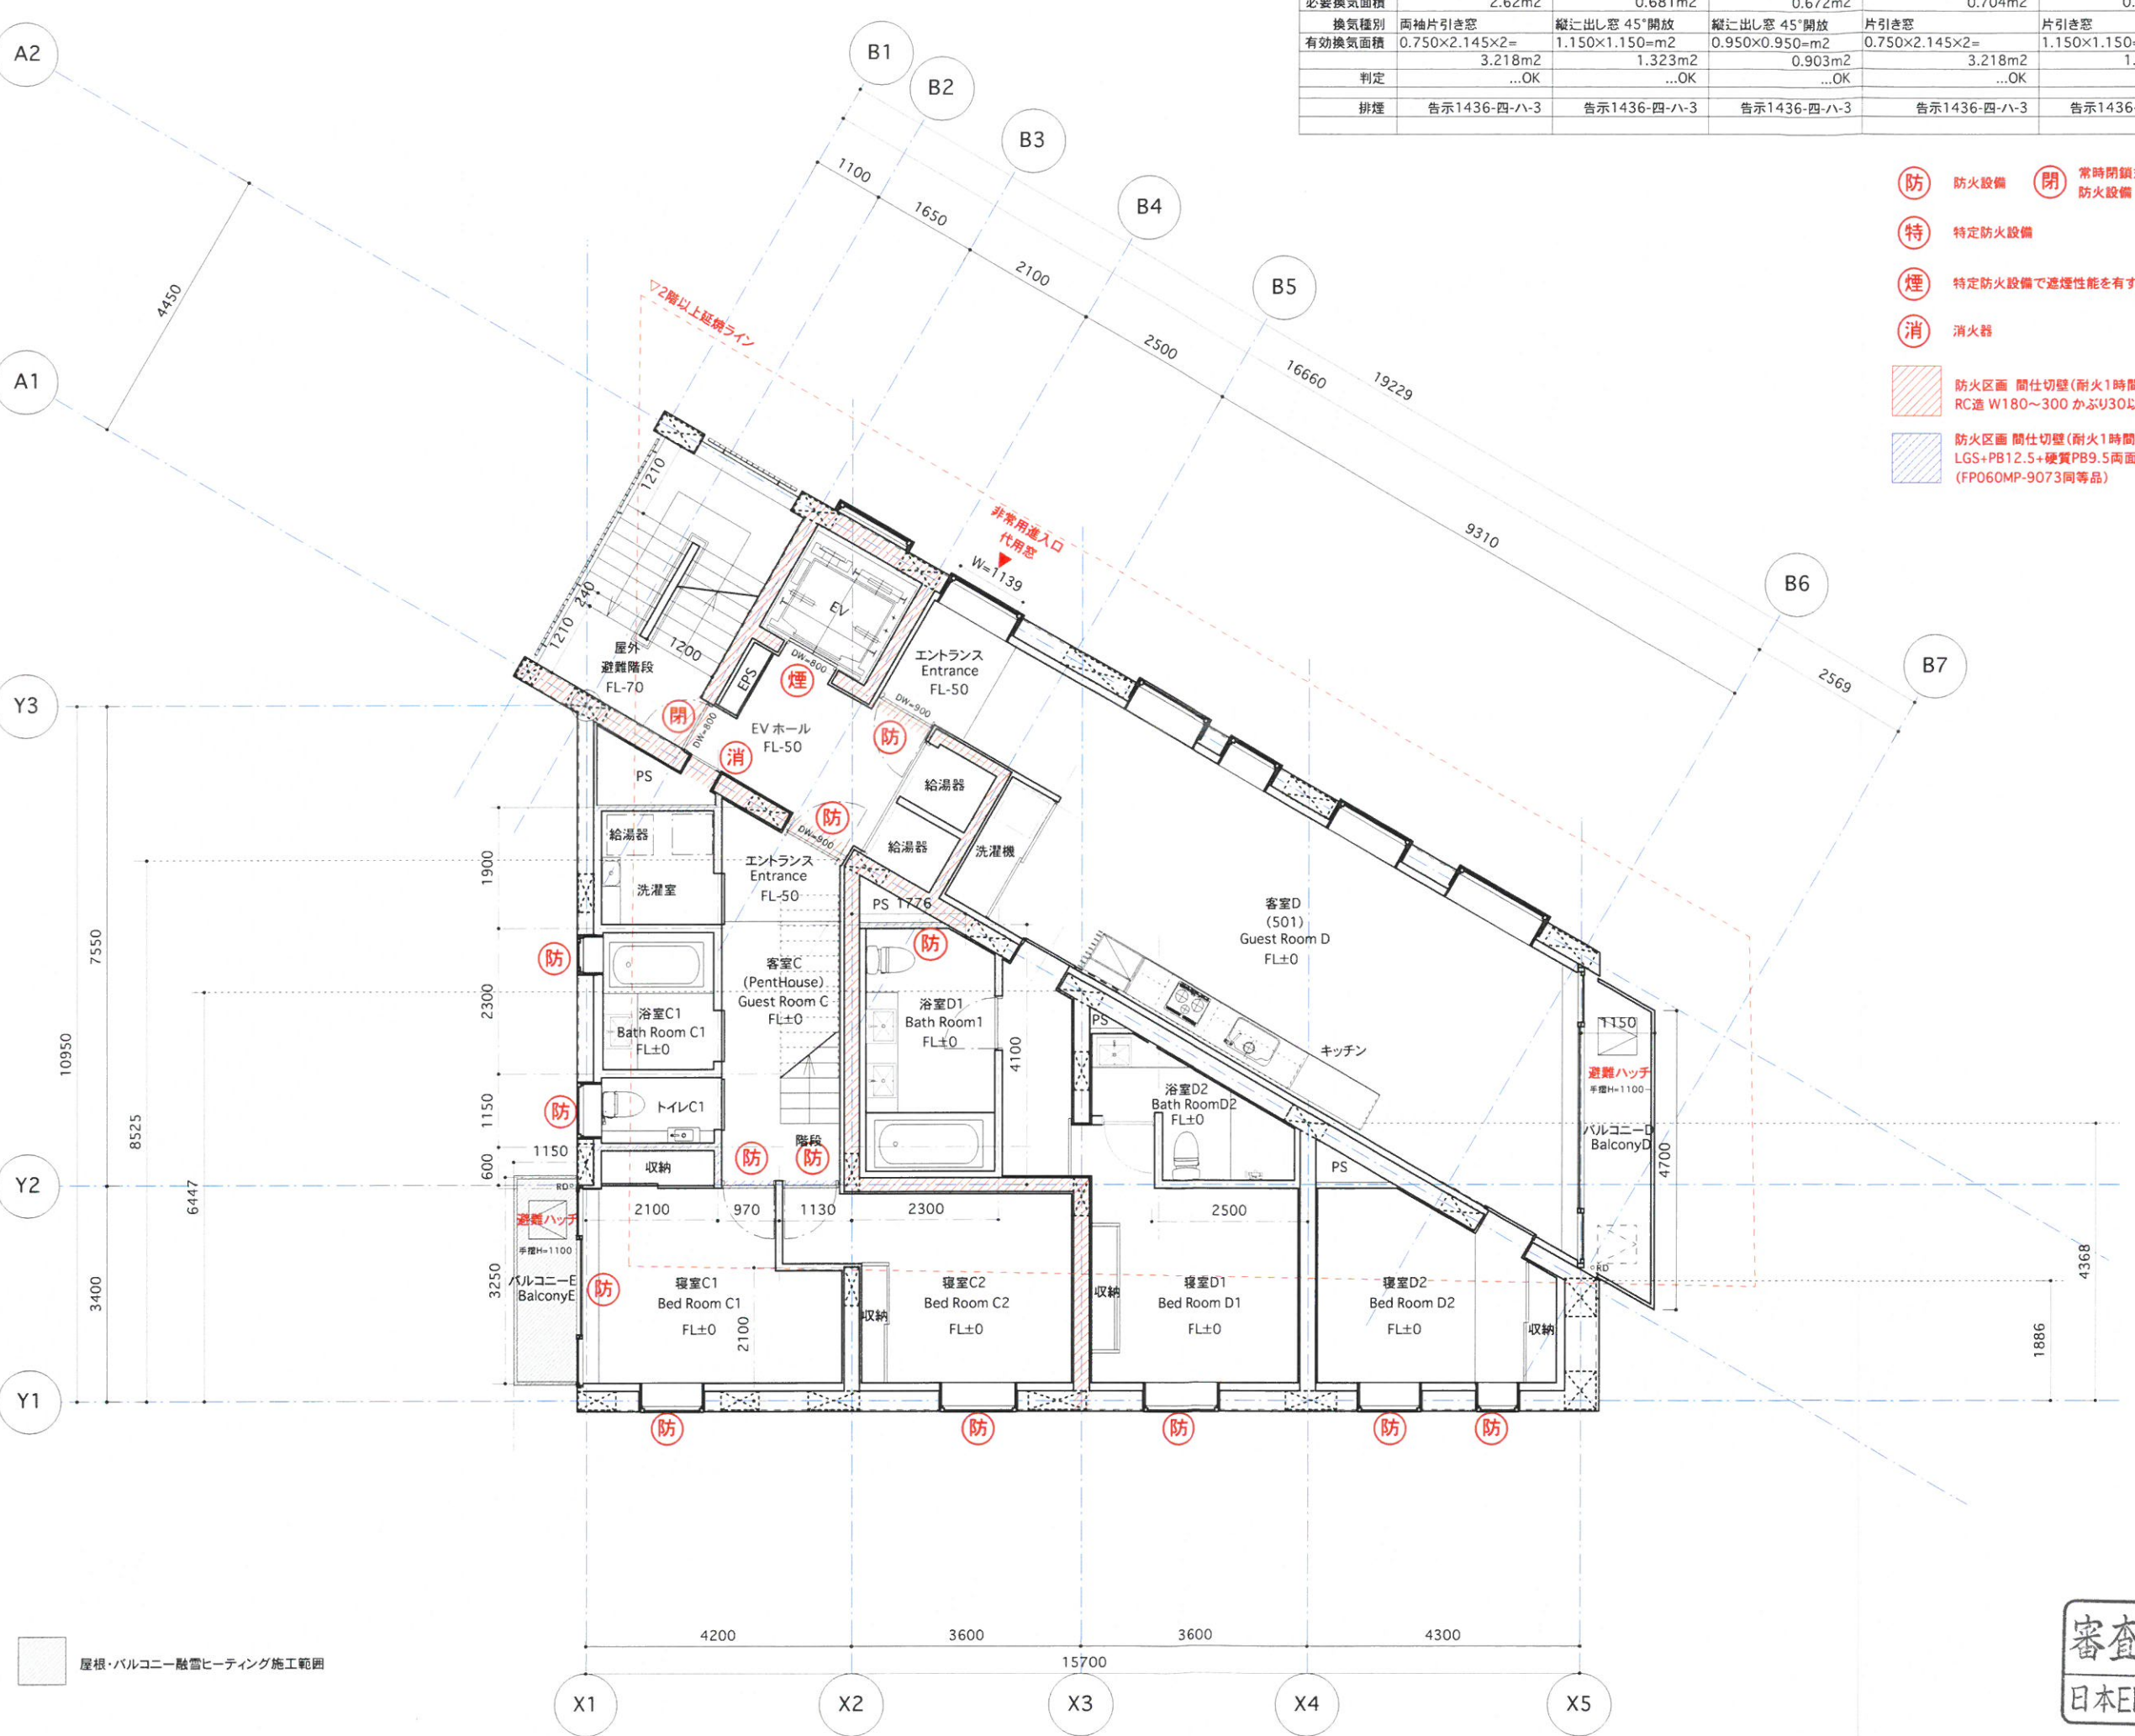


屋根・バルコニー融雪ヒータ施工範囲

審査済
日本ERI(株)

REVISIONS	
PROJECT TITLE	KIRAKIRA
DRAWING TITLE	5階平面図 5F PLAN
SCALE	1:100 (A3)
DATE	08.04.21
DRAWN BY	一級建築士事務所 久山幸成建築設計事務所 久山幸成 東京都知事登録 第48110号
STATUS	
REV.	A
NO.	A-14

KD
KLEIN DYTHAM ARCHITECTURE
AD BLDG 2F 1-15-7 HIROO SHIBUYA-KU TOKYO
TEL +81 3 5795 2277 FAX +81 3 5795 2276
WWW.KLEIN-DYTHAM.COM
KDA@KLEIN-DYTHAM.COM

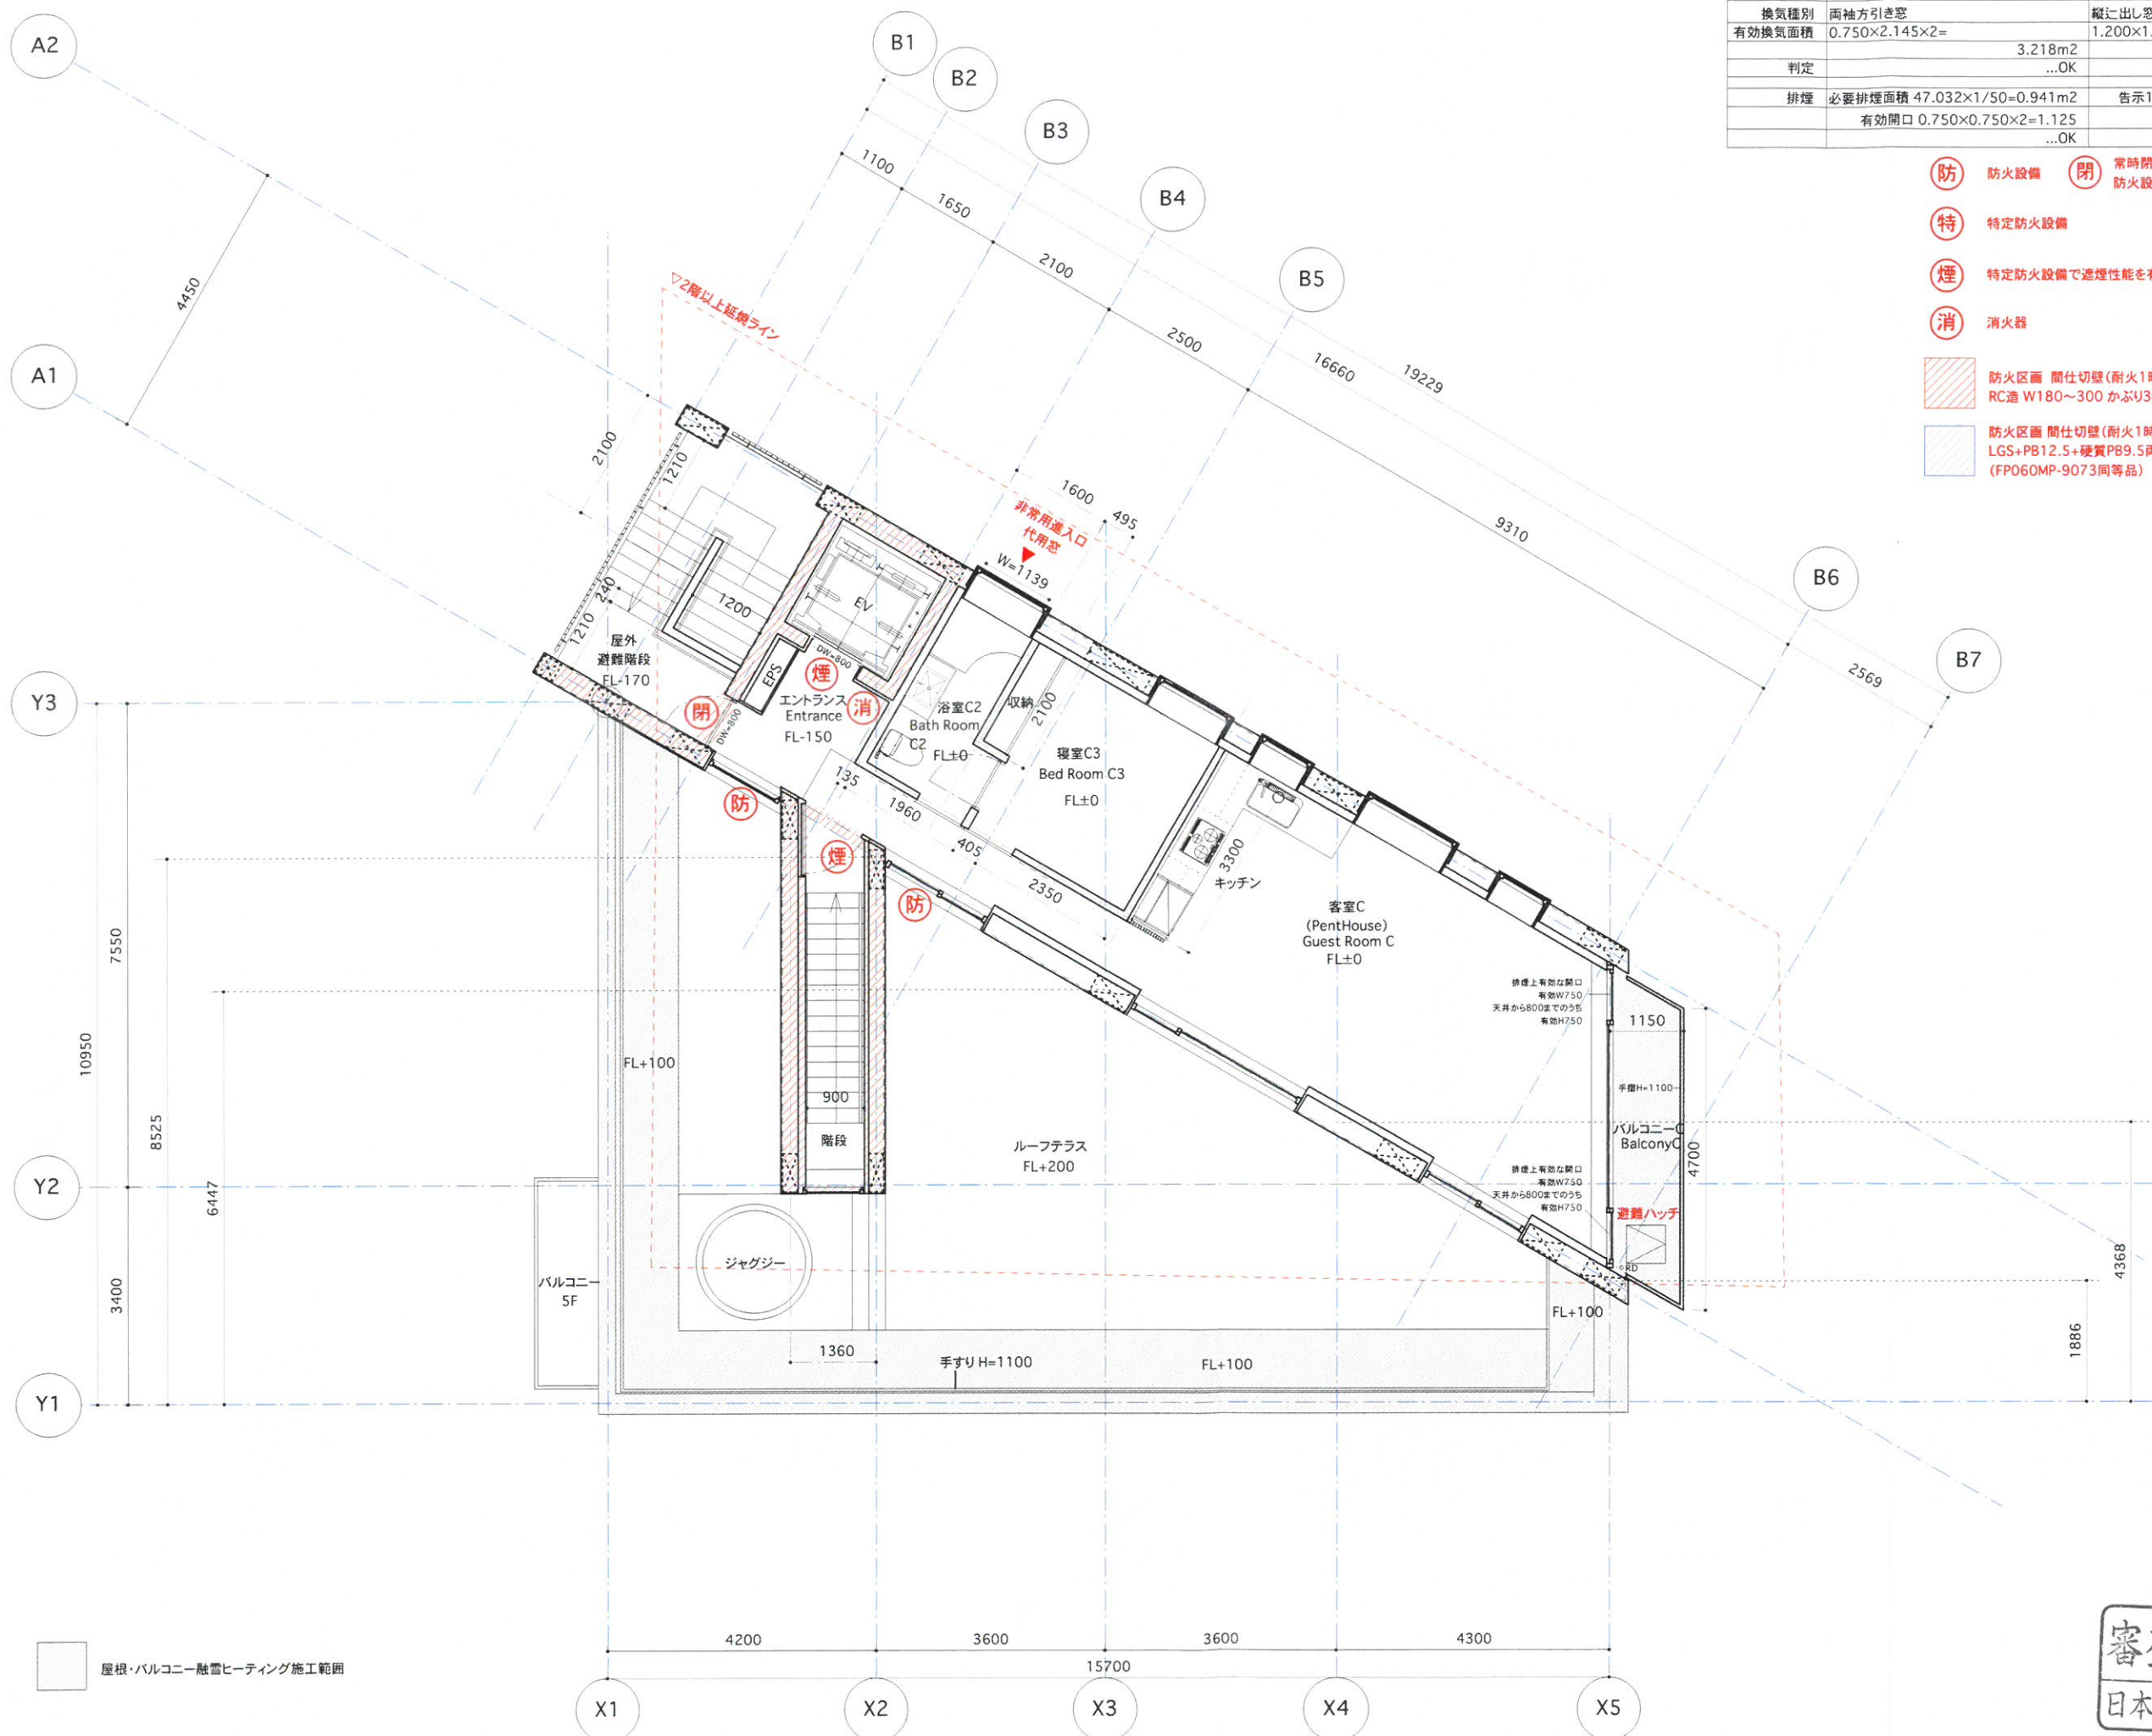

	客室C エントランス+LDK	寝室C3
床面積	47.032m ²	10.461m ²
必要換気面積	2.352m ²	0.523m ²
換気種別	両袖方引き窓	縦出し窓 45°開放
有効換気面積	0.750×2.145×2=	1.200×1.200=m ²
	3.218m ²	1.44m ²
判定	...OK	...OK
排煙	必要排煙面積 47.032×1/50=0.941m ²	告示1436-四-ハ-4
	有効開口 0.750×0.750×2=1.125	...OK

- 防 防火設備 閉 常時閉鎖式 防火設備
- 特 特定防火設備
- 煙 特定防火設備で遮煙性能を有する
- 消 消火器
- 防火区画 間仕切壁(耐火1時間) RC造 W180~300 かぶり30以上(告示)
- 防火区画 間仕切壁(耐火1時間) LGS+PB12.5+硬質PB9.5両面 グラスウール (FP060MP-9073同等品)

HOKKAIDO TRACKS

REVISIONS

PROJECT TITLE KIRAKIRA

DRAWING TITLE

6階平面図 6F PLAN

SCALE 1:100 (A3)

DATE

08.04.21

DRAWN BY 一級建築士事務所 久山幸成建築設計事務所 久山幸成 東京都知事登録 第48110号

STATUS

REV.

B

NO.

A-15



KLEIN DYTHAM ARCHITECTURE
AD BLDG. 2F 1-15-7 HIROO SHIBUYA-KU TOKYO
TEL +81 3 5795 2277 FAX +81 3 5795 2276
WWW.KLEIN-DYTHAM.COM
KDA@KLEIN-DYTHAM.COM

審査済
日本ERI(株)

屋根・バルコニー融雪ヒータリング施工範囲