


各階平面図


家屋番号	1番8	建物図面
建物の所在	虻田郡倶知安町南6条西2丁目1番地8	

1階

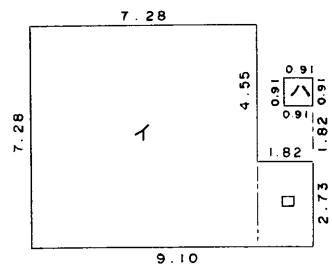


イ	7.28	×	7.28	=	52.9984
ロ	1.82	×	2.73	=	4.9686
ハ	0.91	×	0.91	=	0.8281
			計		58.7951

2階

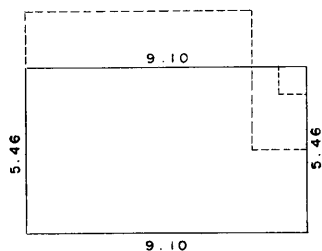

9.10 × 5.46 = 49.6860

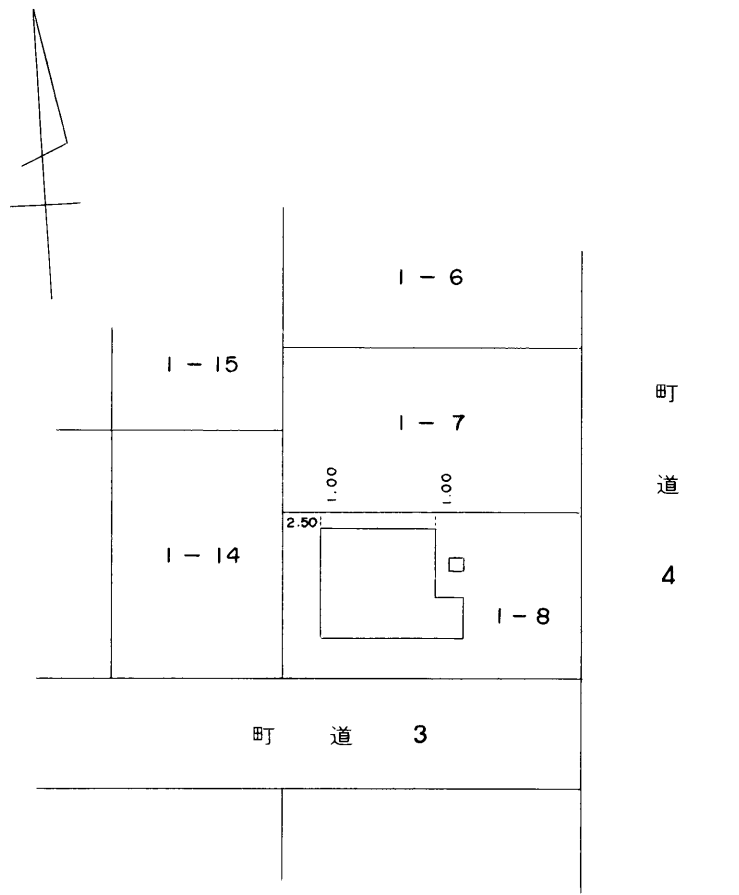

513134



作製者	(平成11年1月11日作製)		縮尺	1/250		申請人	武田 功		縮尺	1/500
	土地家屋調査士 小樽市堺町5番1号		尺	1/			(札幌土地家屋調査士会用紙)			尺