


凡例

- 第3種24h集中換気本体
- 集中換気給気口(天井付)
- 給気口(壁付)
- 換気扇(排気口と可燃物との接触部はロックワール=60巻きとする)
- 天井点検口
- 暖房パネル

ハウステック浄化槽
KRS-5A型

凡例

- 有感知式火災警報器(旧17年総務省令第11号適合品)以下60cm以上取す
- 熱感知式火災警報器(旧17年総務省令第11号適合品)以下40cm以上取す
- 結露ガスボイラーの転倒防止対策: R24告知1447号による
- 内部建具: 内部ドアは全てアンダーカット

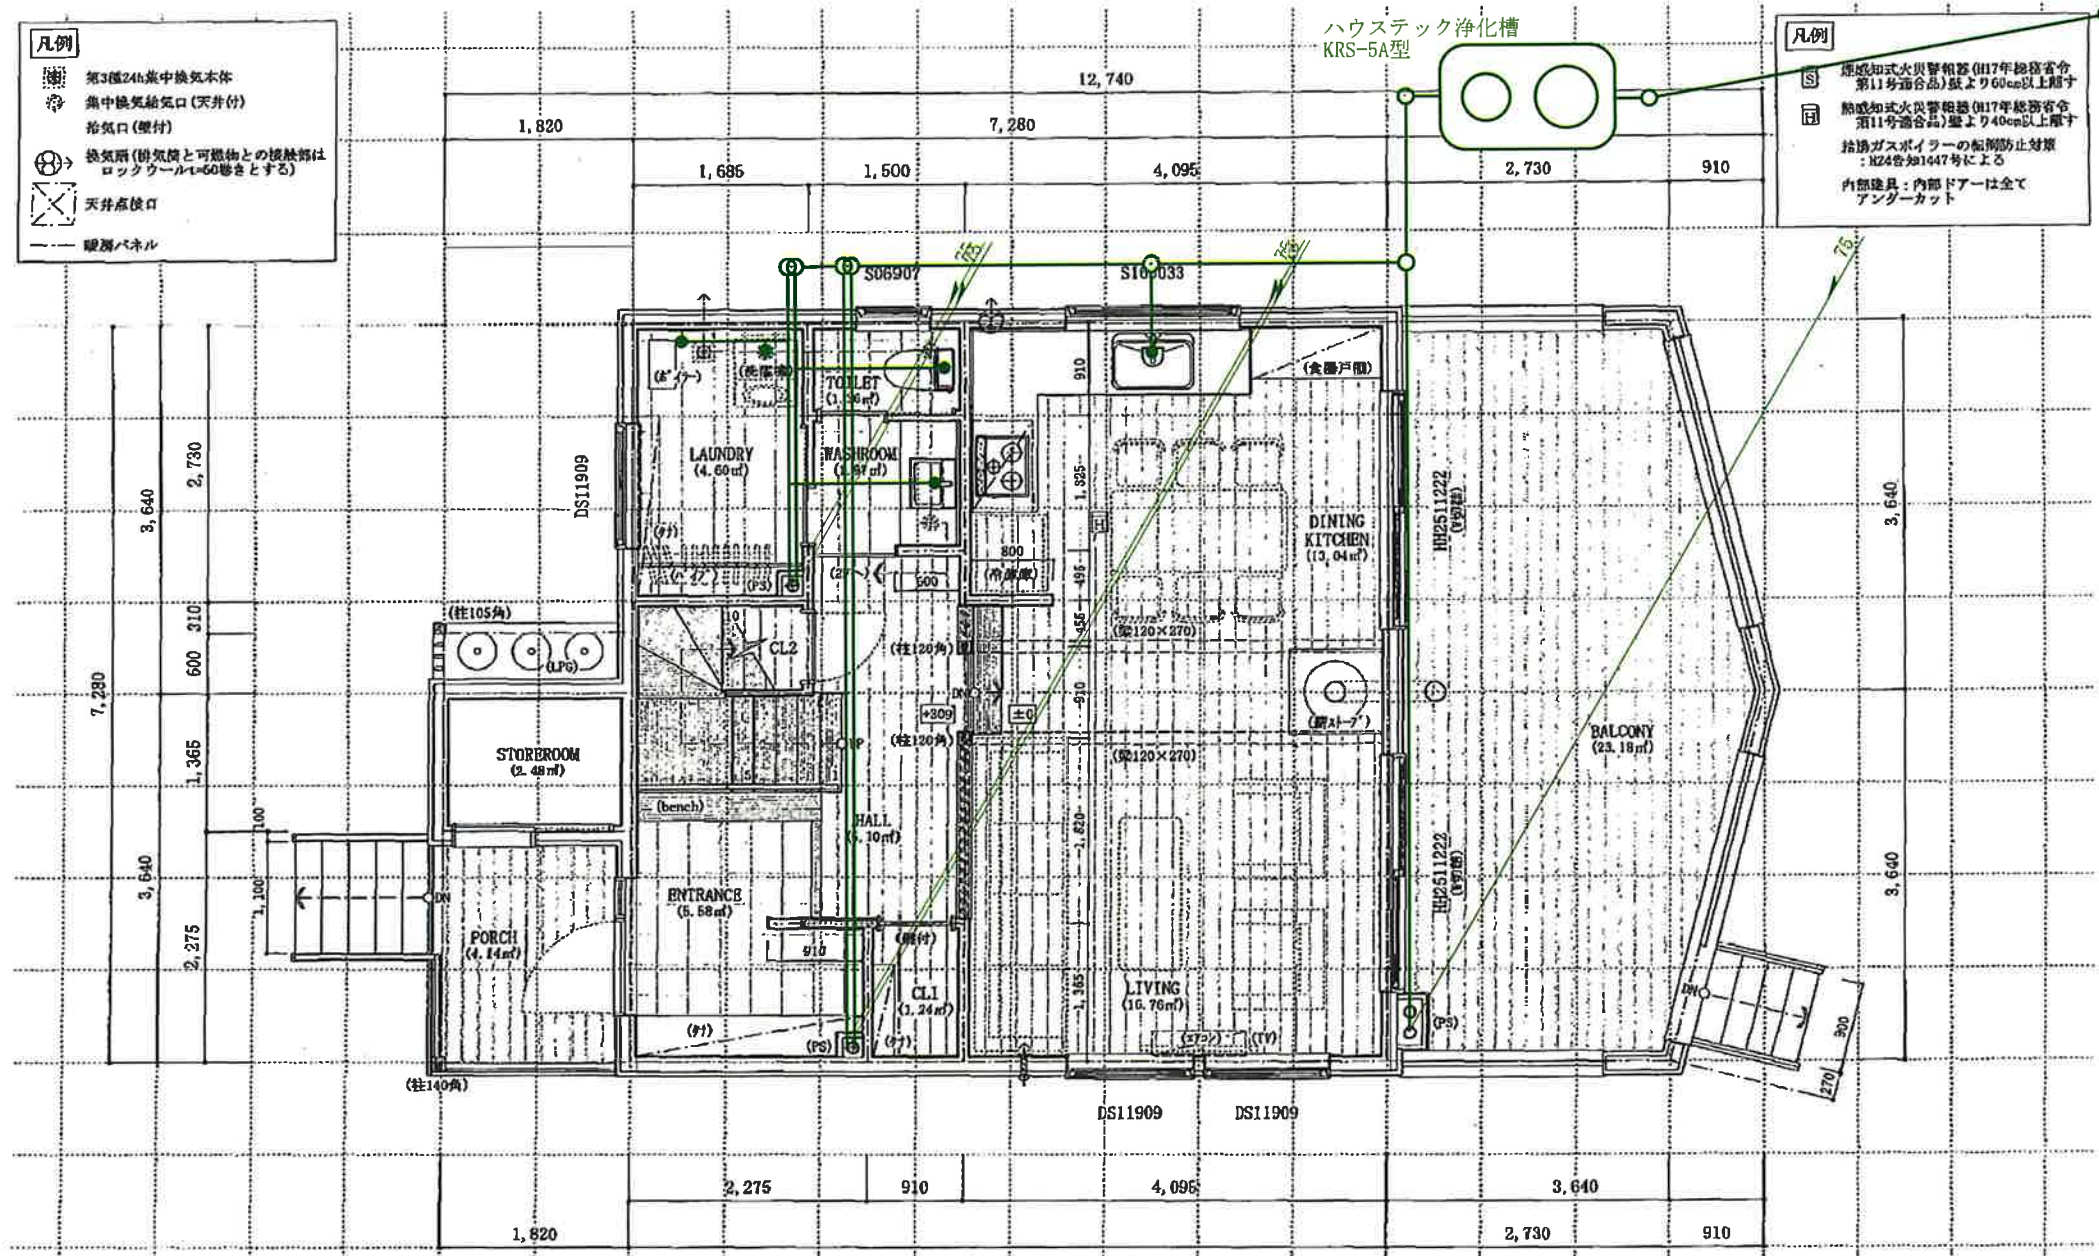

有限会社シーエスホーム	一級建築士事務所 (5) 64374	TITLE 1 F 平面図	SCALE 1:50	DATE	CHECK 一級建築士135650 朝比奈 恒	DRAWING NO.	DRAWING NAME リチャード邸
-------------	-----------------------	------------------	---------------	------	----------------------------	-------------	------------------------

凡例

- 第3種24h集中換気本体
- 集中換気給気口(天井付)
- 給気口(壁付)
- 換気扇(排気筒と可燃物との接触部はロックワール(≧50巻きとする))
- 天井点検口
- 暖房パネル

凡例

- 感温式火災警報器(H17年規格省令第11号適合品)壁より60cm以上取付
- 感温式火災警報器(H17年規格省令第11号適合品)壁より40cm以上取付
- 給湯ガスボイラーの転倒防止対策: H24告知144号による
- 内部建具: 内部ドアは全てアンダーカット

