

地図番号	境界標の種類及び筆界点の記号又は点名			
	種類	コンクリート標		
L*10	既設	▲		
	新設	■		





地番	83-10 -108 -109
土地の所在	虻田郡倶知安町字山田

土地積所測量図

119550

求積表					
(1) 83-10	2216.3288	-	1477.5283	=	738.㎡8005
(2) 83-108	(39.203 + 39.203)	4.747	÷ 2	=	186.096641
	(39.203 + 37.275)	14.452	÷ 2	=	552.630028
	計				738.㎡726669
(3) 83-109	(37.275 + 34.530)	20.578	÷ 2	=	738.㎡801645
	(2)+(3)				= 1477.㎡528314

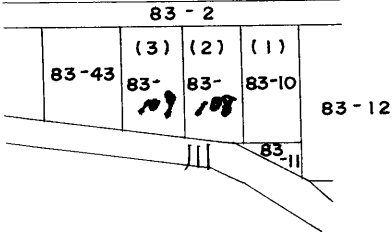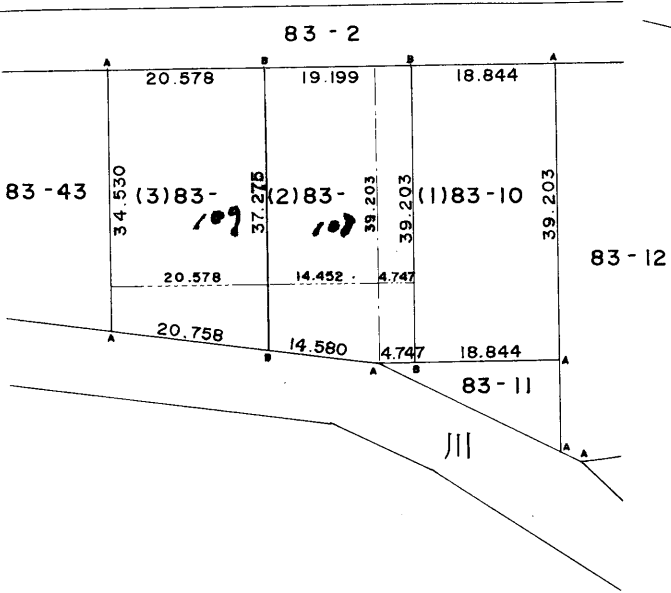

縮尺 1:2500



作製者

土地家屋調査士

札幌市東区南3条西12丁目4番325号
岸本幸雄

平成3年7月16日作製



申請人

札幌市東区南3条西12丁目4番2号
北海道建設株式会社
代表取締役 武田富史



縮尺

1/1000

90. 8. 3000 0905049044

(札幌土地家屋調査士会用紙)

(1) 令和4年10月3日
この図面に記録されている土地の全部又は一部に
ついてその所在又は地番が変更された。
上記の日付は、この図面に変更内容を記録した日
付である。