

登記年月日：平成7年10月4日

これは図面に記録されている内容を証明した書面である。
(札幌法務局俱知安支局管轄)

令和3年9月9日
札幌法務局南出張所

登記官

鈴木寛恵




地図番号	境界標の種類及び筆界点の記号又は点名			
	種類	土地家屋調査士専用標	コンクリート標	合成樹脂杭標
W' 20	既設			
	新設			A1~A4.01~56.
与点の種類	イ. 公共基準点	ロ. 図根点	ハ. 登記基準点	ニ.
与点の成果与点名X座標Y座標				
四等三角点元町 -133.932.31 + 38.106.55				
四等三角点G ² 3 -135.721.41 + 39.772.50				



地番	292.-1 ~ -23	土地積所測量図
土地の所在	虻田郡ニセコ町字近藤	(1/2)

132563

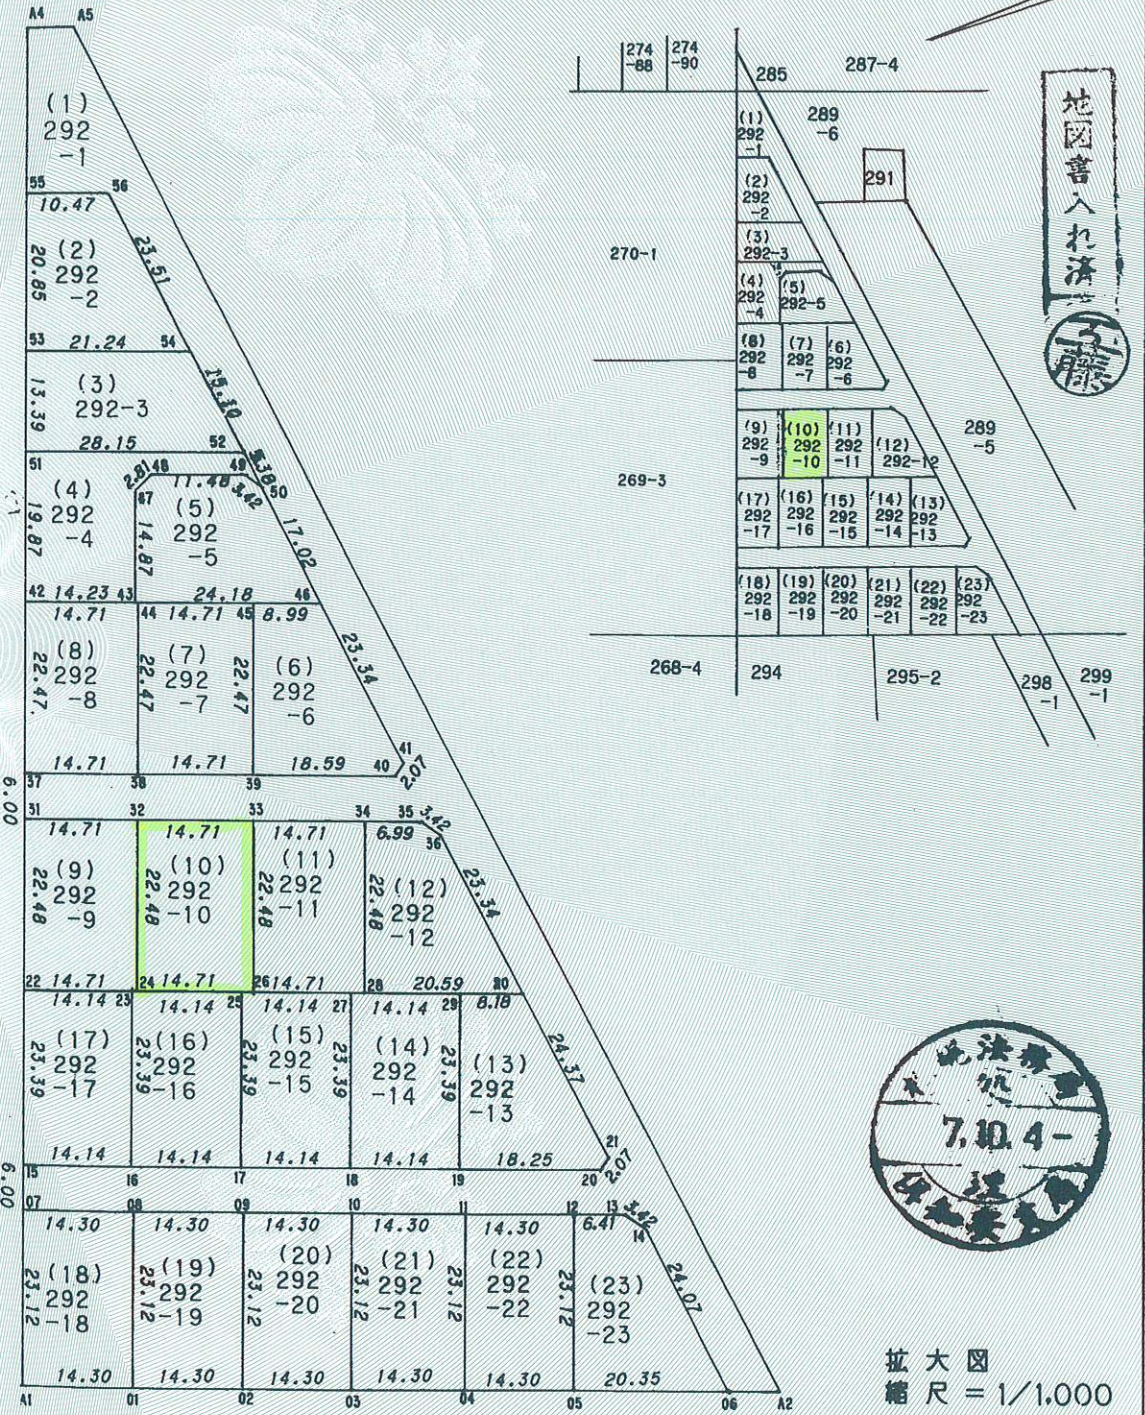

拡大図
縮尺 = 1/1,000

官公署証明番号	平成 年 月 日
作製者	北海道伊達市舟岡町357番地の10 土地家屋調査士 室 759 福田 彰 平成 7年 9月 12日作製



申請人	北海道虻田郡ニセコ町字近藤274-69 株式会社 ユニバーサル管理 代表取締役 渡辺 秀 明
縮尺	1/2,500

登記年月日：平成7年10月4日

これは図面に記録されている内容を証明した書面である。
(札幌法務局知安支局管轄)
令和3年9月9日
札幌法務局南出張所

登記官

鈴木寛恵



地図番号	境界標の種類及び筆界点の記号又は点名			
	種類	土地家屋調査士専用標	コンクリート標	
W' 20	既設			
	新設			
与点の種類		イ. 公共基準点	ロ. 図根点	ハ. 登記基準点
ニ.				
地番 (1) 292-1	9164.000000 - 7273.274613 = 1890.725387			
地番 (2) 292-2	筆距	倍面積	筆距	倍面積
53	-134106.702	+39411.342	-4928.288502	
54	-126.397	+403.393	-7028.316239	
56	-124.125	+426.797	+5113.454857	
55	-114.416	+430.716	+7504.364868	
	合計	+661.214984		
	面積	+330.607492		
地番 (3) 292-3	筆距	倍面積	筆距	倍面積
51	-134101.750	+39398.903	-8437.596256	
52	-127.854	+388.368	-9572.100000	
54	-126.397	+403.393	+8532.568736	
53	-106.702	+411.342	+10138.346274	
	合計	+661.212658		
	面積	+330.606329		
地番 (4) 292-4	筆距	倍面積	筆距	倍面積
42	-134094.401	+39380.445	-2224.842360	
43	-107.598	+375.118	-7013.206128	
47	-113.097	+388.932	+3148.015608	
48	-115.692	+390.042	+5159.865618	
49	-126.326	+385.750	-4892.081500	
50	-128.374	+383.010	-585.239280	
52	-127.854	+388.368	+10339.909632	
51	-101.750	+398.903	+13344.502059	
	合計	+661.161197		
	面積	+330.5805985		
地番 (5) 292-5	筆距	倍面積	筆距	倍面積
43	-134107.598	+39375.118	-6347.746796	
46	-130.019	+366.070	-7605.470320	
50	-128.374	+383.010	-1414.455930	
49	-126.326	+385.750	+4892.081500	
48	-115.692	+390.042	+5159.865618	
47	-113.097	+388.932	+3148.015608	
	合計	+661.201540		
	面積	+330.600770		
地番 (6) 292-6	筆距	倍面積	筆距	倍面積
39	-134113.370	+39348.554	-3111.890112	
40	-130.611	+341.595	-6457.170285	
41	-132.273	+342.837	+202.959504	
46	-130.019	+366.070	+3876.681300	
45	-121.683	+369.434	+6150.706666	
	合計	+661.287073		
	面積	+330.6435365		
地番 (7) 292-7	筆距	倍面積	筆距	倍面積
38	-134099.729	+39354.059	-1886.426352	
39	-113.370	+348.554	-7652.154516	
45	-121.683	+369.434	+1968.344352	
44	-108.042	+374.939	+8231.410806	
	合計	+661.174290		
	面積	+330.587145		
地番 (8) 292-8	筆距	倍面積	筆距	倍面積
37	-134086.088	+39359.565	-1915.762320	
38	-099.729	+354.059	-7773.011286	
44	-108.042	+374.939	+1997.674992	
42	-094.401	+380.445	+8352.289530	
	合計	+661.190916		
	面積	+330.595458		
地番 (9) 292-9	筆距	倍面積	筆距	倍面積
22	-134075.554	+39333.107	-1773.794775	
24	-089.193	+327.603	-7192.196262	
32	-097.508	+348.486	+1855.687950	
31	-083.868	+353.990	+7771.496460	
	合計	+661.193373		
	面積	+330.5966865		
地番 (10) 292-10	筆距	倍面積	筆距	倍面積
24	-134089.193	+39327.603	-1744.158372	
26	-102.832	+322.098	-7071.339492	
33	-111.147	+342.981	+1826.030844	
32	-097.508	+348.486	+7650.661644	
	合計	+661.194624		
	面積	+330.597312		
地番 (11) 292-11	筆距	倍面積	筆距	倍面積
26	-134102.832	+39322.098	-1714.849752	
28	-116.471	+316.594	-6950.504676	
34	-124.786	+337.476	+1796.722224	
33	-111.147	+342.981	+7529.804874	
	合計	+661.172670		
	面積	+330.586335		
地番 (12) 292-12	筆距	倍面積	筆距	倍面積
28	-134116.471	+39316.594	-3413.199914	
30	-135.567	+308.887	-5202.274854	
36	-133.313	+332.122	+1428.788844	
35	-131.265	+334.862	+2855.368274	
34	-124.786	+337.476	+4992.619944	
	合計	+661.302294		
	面積	+330.651147		
地番 (13) 292-13	筆距	倍面積	筆距	倍面積
19	-134119.334	+39290.218	-2401.263732	
20	-136.259	+283.387	-5267.314169	
21	-137.921	+284.629	+196.693268	
30	-135.567	+308.887	+3069.101232	
29	-127.985	+311.947	+5063.835651	
	合計	+661.322250		
	面積	+330.661125		
地番 (14) 292-14	筆距	倍面積	筆距	倍面積
18	-134106.226	+39295.508	-1317.079156	
19	-119.334	+290.218	-6314.853462	
29	-127.985	+311.947	+1390.347779	
27	-114.877	+317.237	+6902.759883	
	合計	+661.175044		
	面積	+330.587522		
地番 (15) 292-15	筆距	倍面積	筆距	倍面積
17	-134093.118	+39300.798	-1340.355888	
18	-106.226	+295.508	-6429.958572	
27	-114.877	+317.237	+1413.608072	
25	-101.770	+322.527	+7017.864993	
	合計	+661.158605		
	面積	+330.5793025		
地番 (16) 292-16	筆距	倍面積	筆距	倍面積
16	-134080.011	+39306.088	-1363.928128	
17	-093.118	+300.798	-6545.063682	
25	-101.770	+322.527	+1437.180312	
23	-088.662	+327.817	+7132.970103	
	合計	+661.158605		
	面積	+330.5793025		
地番 (17) 292-17	筆距	倍面積	筆距	倍面積
15	-134066.903	+39311.378	-1387.811746	
16	-080.011	+306.088	-6660.168792	
23	-088.662	+327.817	+1461.080369	
22	-075.554	+333.107	+7248.075213	
	合計	+661.175044		
	面積	+330.587522		
地番 (18) 292-18	筆距	倍面積	筆距	倍面積
A1	-134056.130	+39284.320	-1337.441280	
01	-069.388	+278.969	-6084.592859	
08	-077.941	+300.453	+1413.330912	
07	-064.684	+305.804	+6669.891044	
	合計	+661.187817		
	面積	+330.5939085		
地番 (19) 292-19	筆距	倍面積	筆距	倍面積
01	-134069.388	+39278.969	-1312.549145	
02	-082.646	+273.619	-5967.904009	
09	-091.199	+295.103	+1388.459615	
08	-077.941	+300.453	+6553.180383	
	合計	+661.186844		
	面積	+330.593422		
地番 (20) 292-20	筆距	倍面積	筆距	倍面積
02	-134082.646	+39273.619	-1287.377395	
03	-095.904	+268.268	-5851.193348	
10	-104.457	+289.752	+1363.283160	
09	-091.199	+295.103	+6436.491533	
	合計	+661.203950		
	面積	+330.601975		
地番 (21) 292-21	筆距	倍面積	筆距	倍面積
03	-134095.904	+39268.268	-1262.200948	
04	-109.162	+262.917	-5734.482687	
11	-117.715	+284.401	+1338.106705	
10	-104.457	+289.752	+6319.780872	
	合計	+661.203950		
	面積	+330.601975		
地番 (22) 292-22	筆距	倍面積	筆距	倍面積
04	-134109.162	+39262.917	-1237.024485	
05	-122.420	+257.566	-5617.772026	
12	-130.973	+279.050	+1312.930250	
11	-117.715	+284.401	+6203.070211	
	合計	+661.203950		
	面積	+330.601975		
地番 (23) 292-23	筆距	倍面積	筆距	倍面積
05	-134122.420	+39257.566	-2656.278158	
06	-141.286	+249.952	-4134.456032	
14	-138.961	+273.914	+1197.825922	
13	-136.913	+276.653	+2209.904164	
12	-130.973	+279.050	+4044.271650	
	合計	+661.267546		
	面積	+330.633773		

地番	292. -1 ~ -23	土地積測在量図
土地の所在	虻田郡ニセコ町字近藤	(2/2)

地番 (13) 292-13	筆距	倍面積	地番 (19) 292-19	筆距	倍面積
19	-134119.334	+39290.218	01	-134069.388	+39278.969
20	-136.259	+283.387	02	-082.646	+273.619
21	-137.921	+284.629	09	-091.199	+295.103
30	-135.567	+308.887	08	-077.941	+300.453
29	-127.985	+311.947		合計	+661.186844
	合計	+661.322250		面積	+330.593422
	面積	+330.661125			
地番 (14) 292-14	筆距	倍面積	地番 (20) 292-20	筆距	倍面積
18	-134106.226	+39295.508	02	-134082.646	+39273.619
19	-119.334	+290.218	03	-095.904	+268.268
29	-127.985	+311.947	10	-104.457	+289.752
27	-114.877	+317.237	09	-091.199	+295.103
	合計	+661.175044		合計	+661.203950
	面積	+330.587522		面積	+330.601975
地番 (15) 292-15	筆距	倍面積	地番 (21) 292-21	筆距	倍面積
17	-134093.118	+39300.798	03	-134095.904	+39268.268
18	-106.226	+295.508	04	-109.162	+262.917
27	-114.877	+317.237	11	-117.715	+284.401
25	-101.770	+322.527	10	-104.457	+289.752
	合計	+661.158605		合計	+661.203950
	面積	+330.5793025		面積	+330.601975
地番 (16) 292-16	筆距	倍面積	地番 (22) 292-22	筆距	倍面積
16	-134080.011	+39306.088	04	-134109.162	+39262.917
17	-093.118	+300.798	05	-122.420	+257.566
25	-101.770	+322.527	12	-130.973	+279.050
23	-088.662	+327.817	11	-117.715	+284.401
	合計	+661.158605		合計	+661.203950
	面積	+330.5793025		面積	+330.601975
地番 (17) 292-17	筆距	倍面積	地番 (23) 292-23	筆距	倍面積
15	-134066.903	+39311.378	05	-134122.420	+39257.566
16	-080.011	+306.088	06	-141.286	+249.952
23	-088.662	+327.817	14	-138.961	+273.914
22	-075.554	+333.107	13	-136.913	+276.653
	合計	+661.175044		合計	+661.267546
	面積	+330.587522		面積	+330.633773

(2) ~ (23) 計 7273.274613

132564



官公署証明番号	平成 年 月 日
作製者	北海道伊達市舟岡町357番地の10 土地家屋調査士 室 759 福田 彰 (平成 7年 9月 12日作製)

申請人	北海道虻田郡ニセコ町字近藤274-69 株式会社 ユニバーサル管理 代表取締役 渡辺 秀明
縮尺	1/

(札幌土地家屋調査士会用紙)

93. 11. 0928079334 K