




变更前

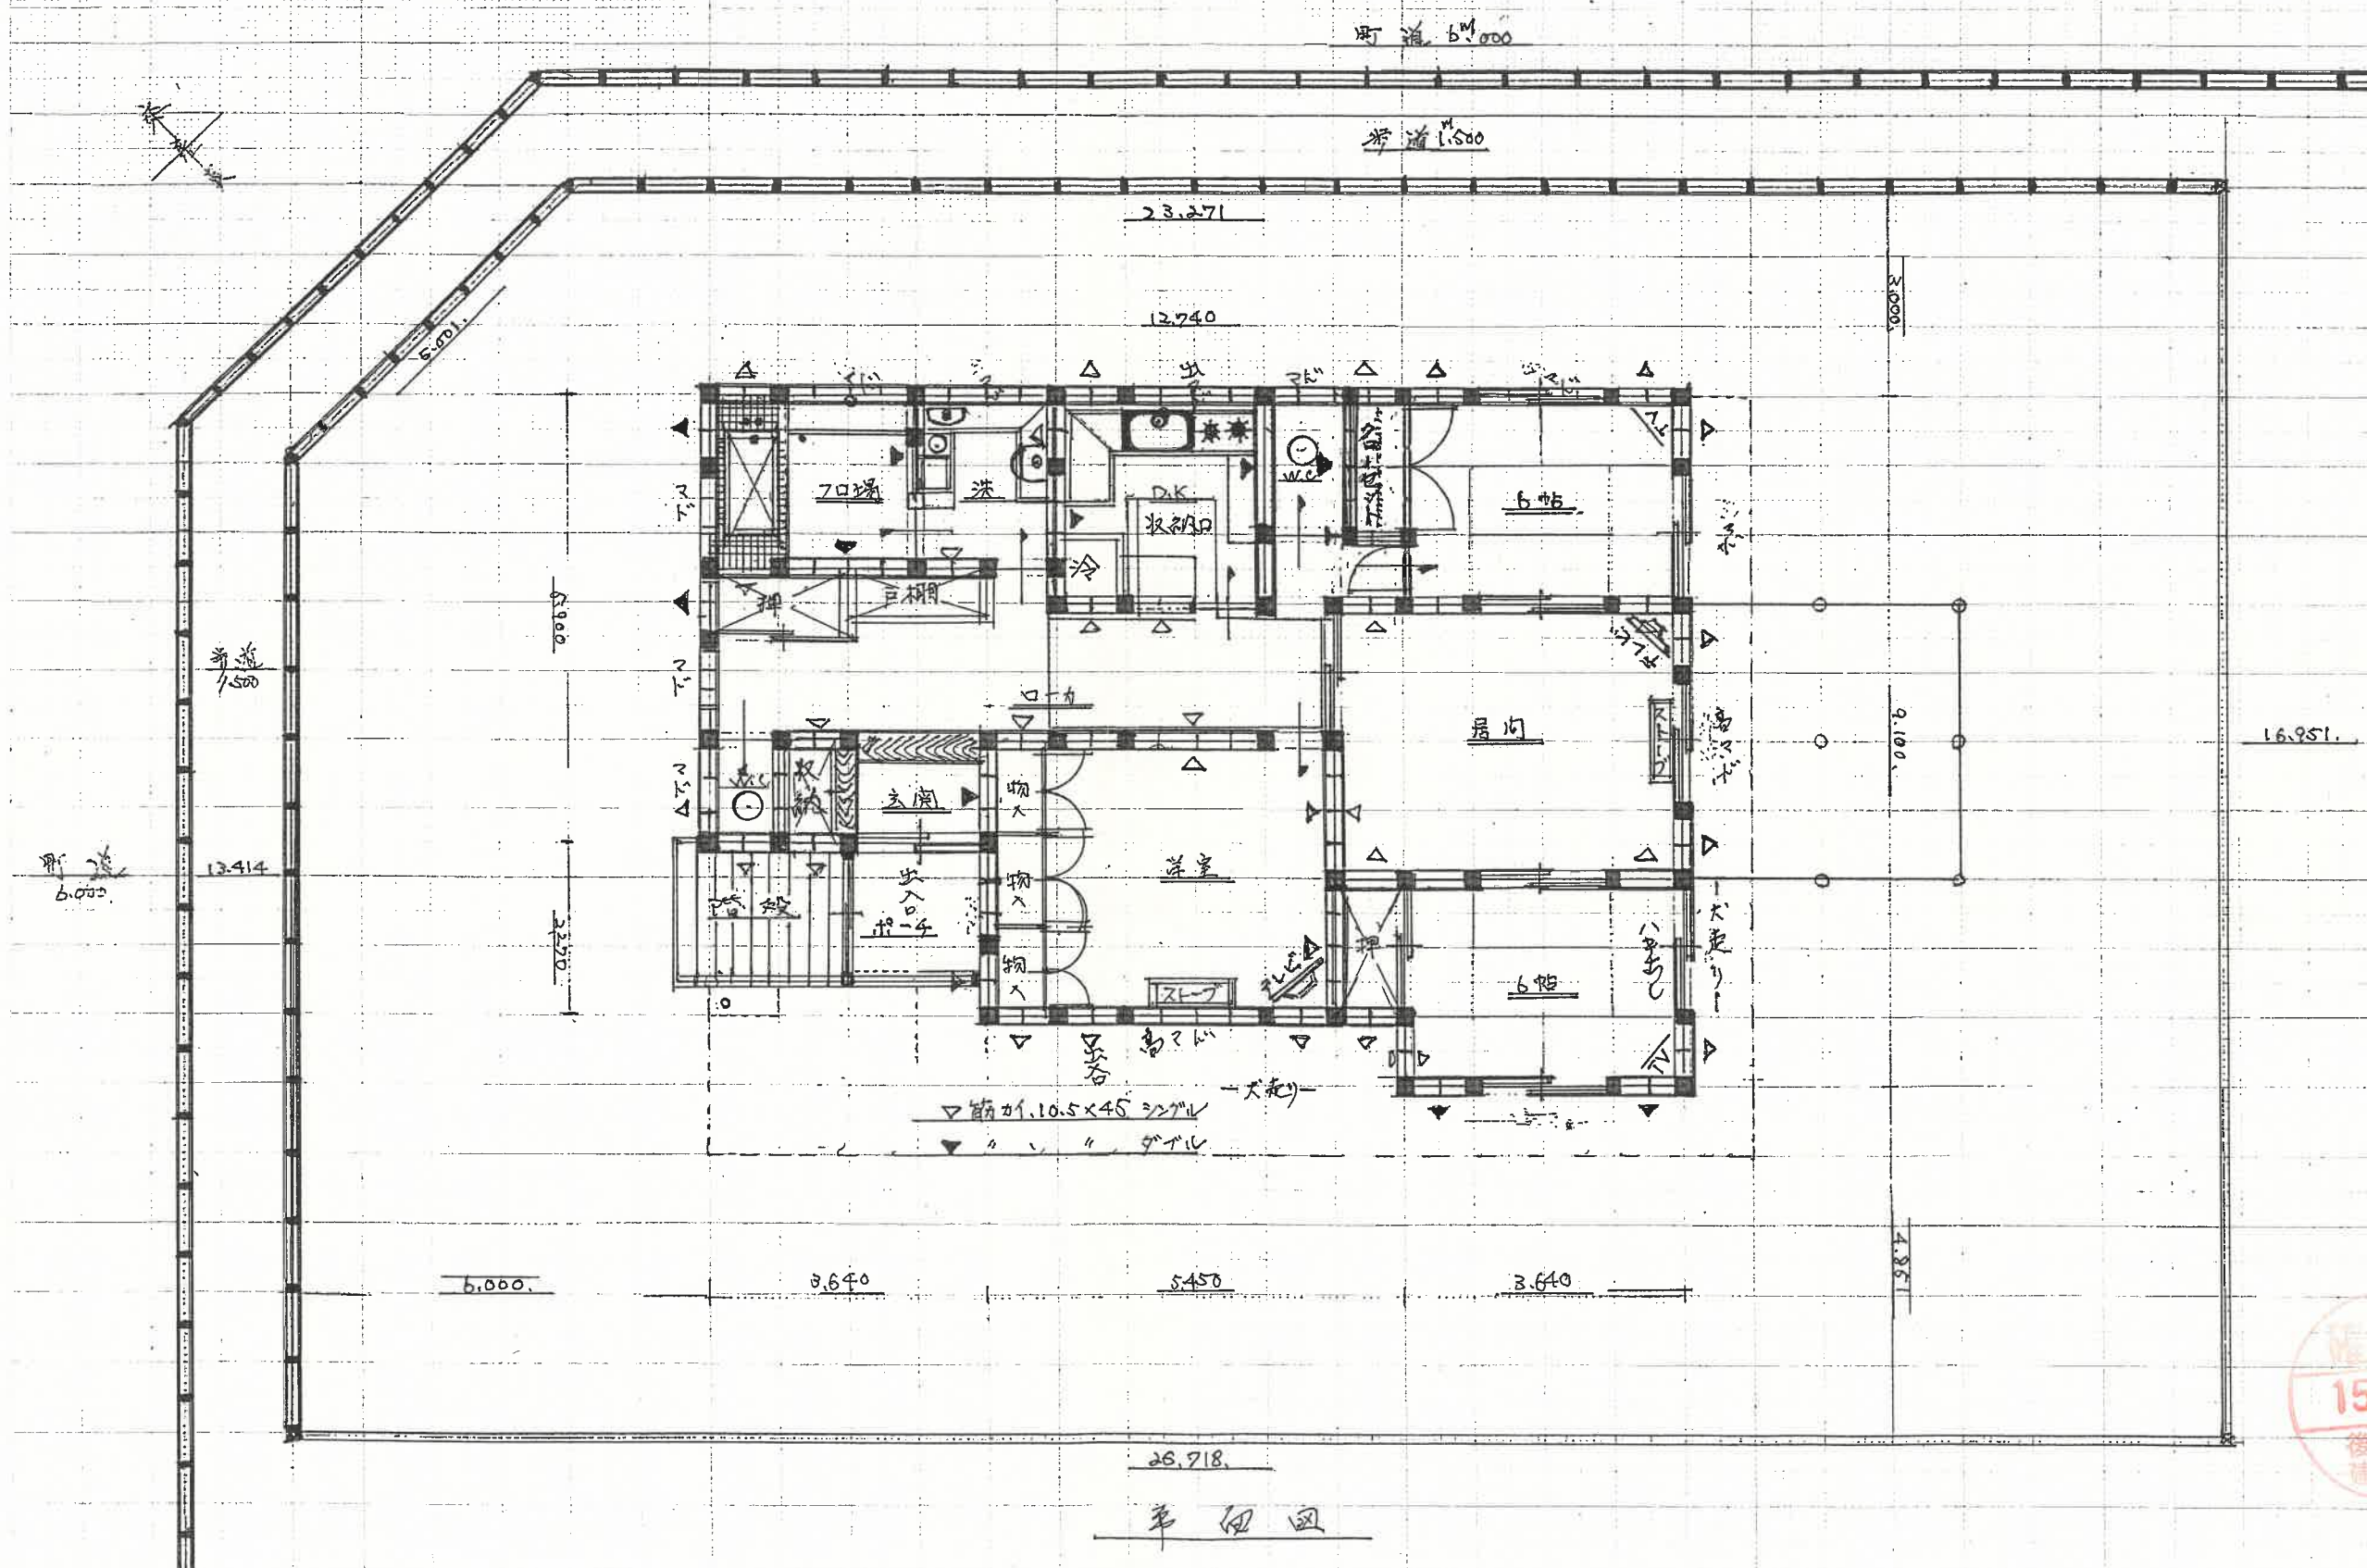

15.7.17
後志支庁
建設主事

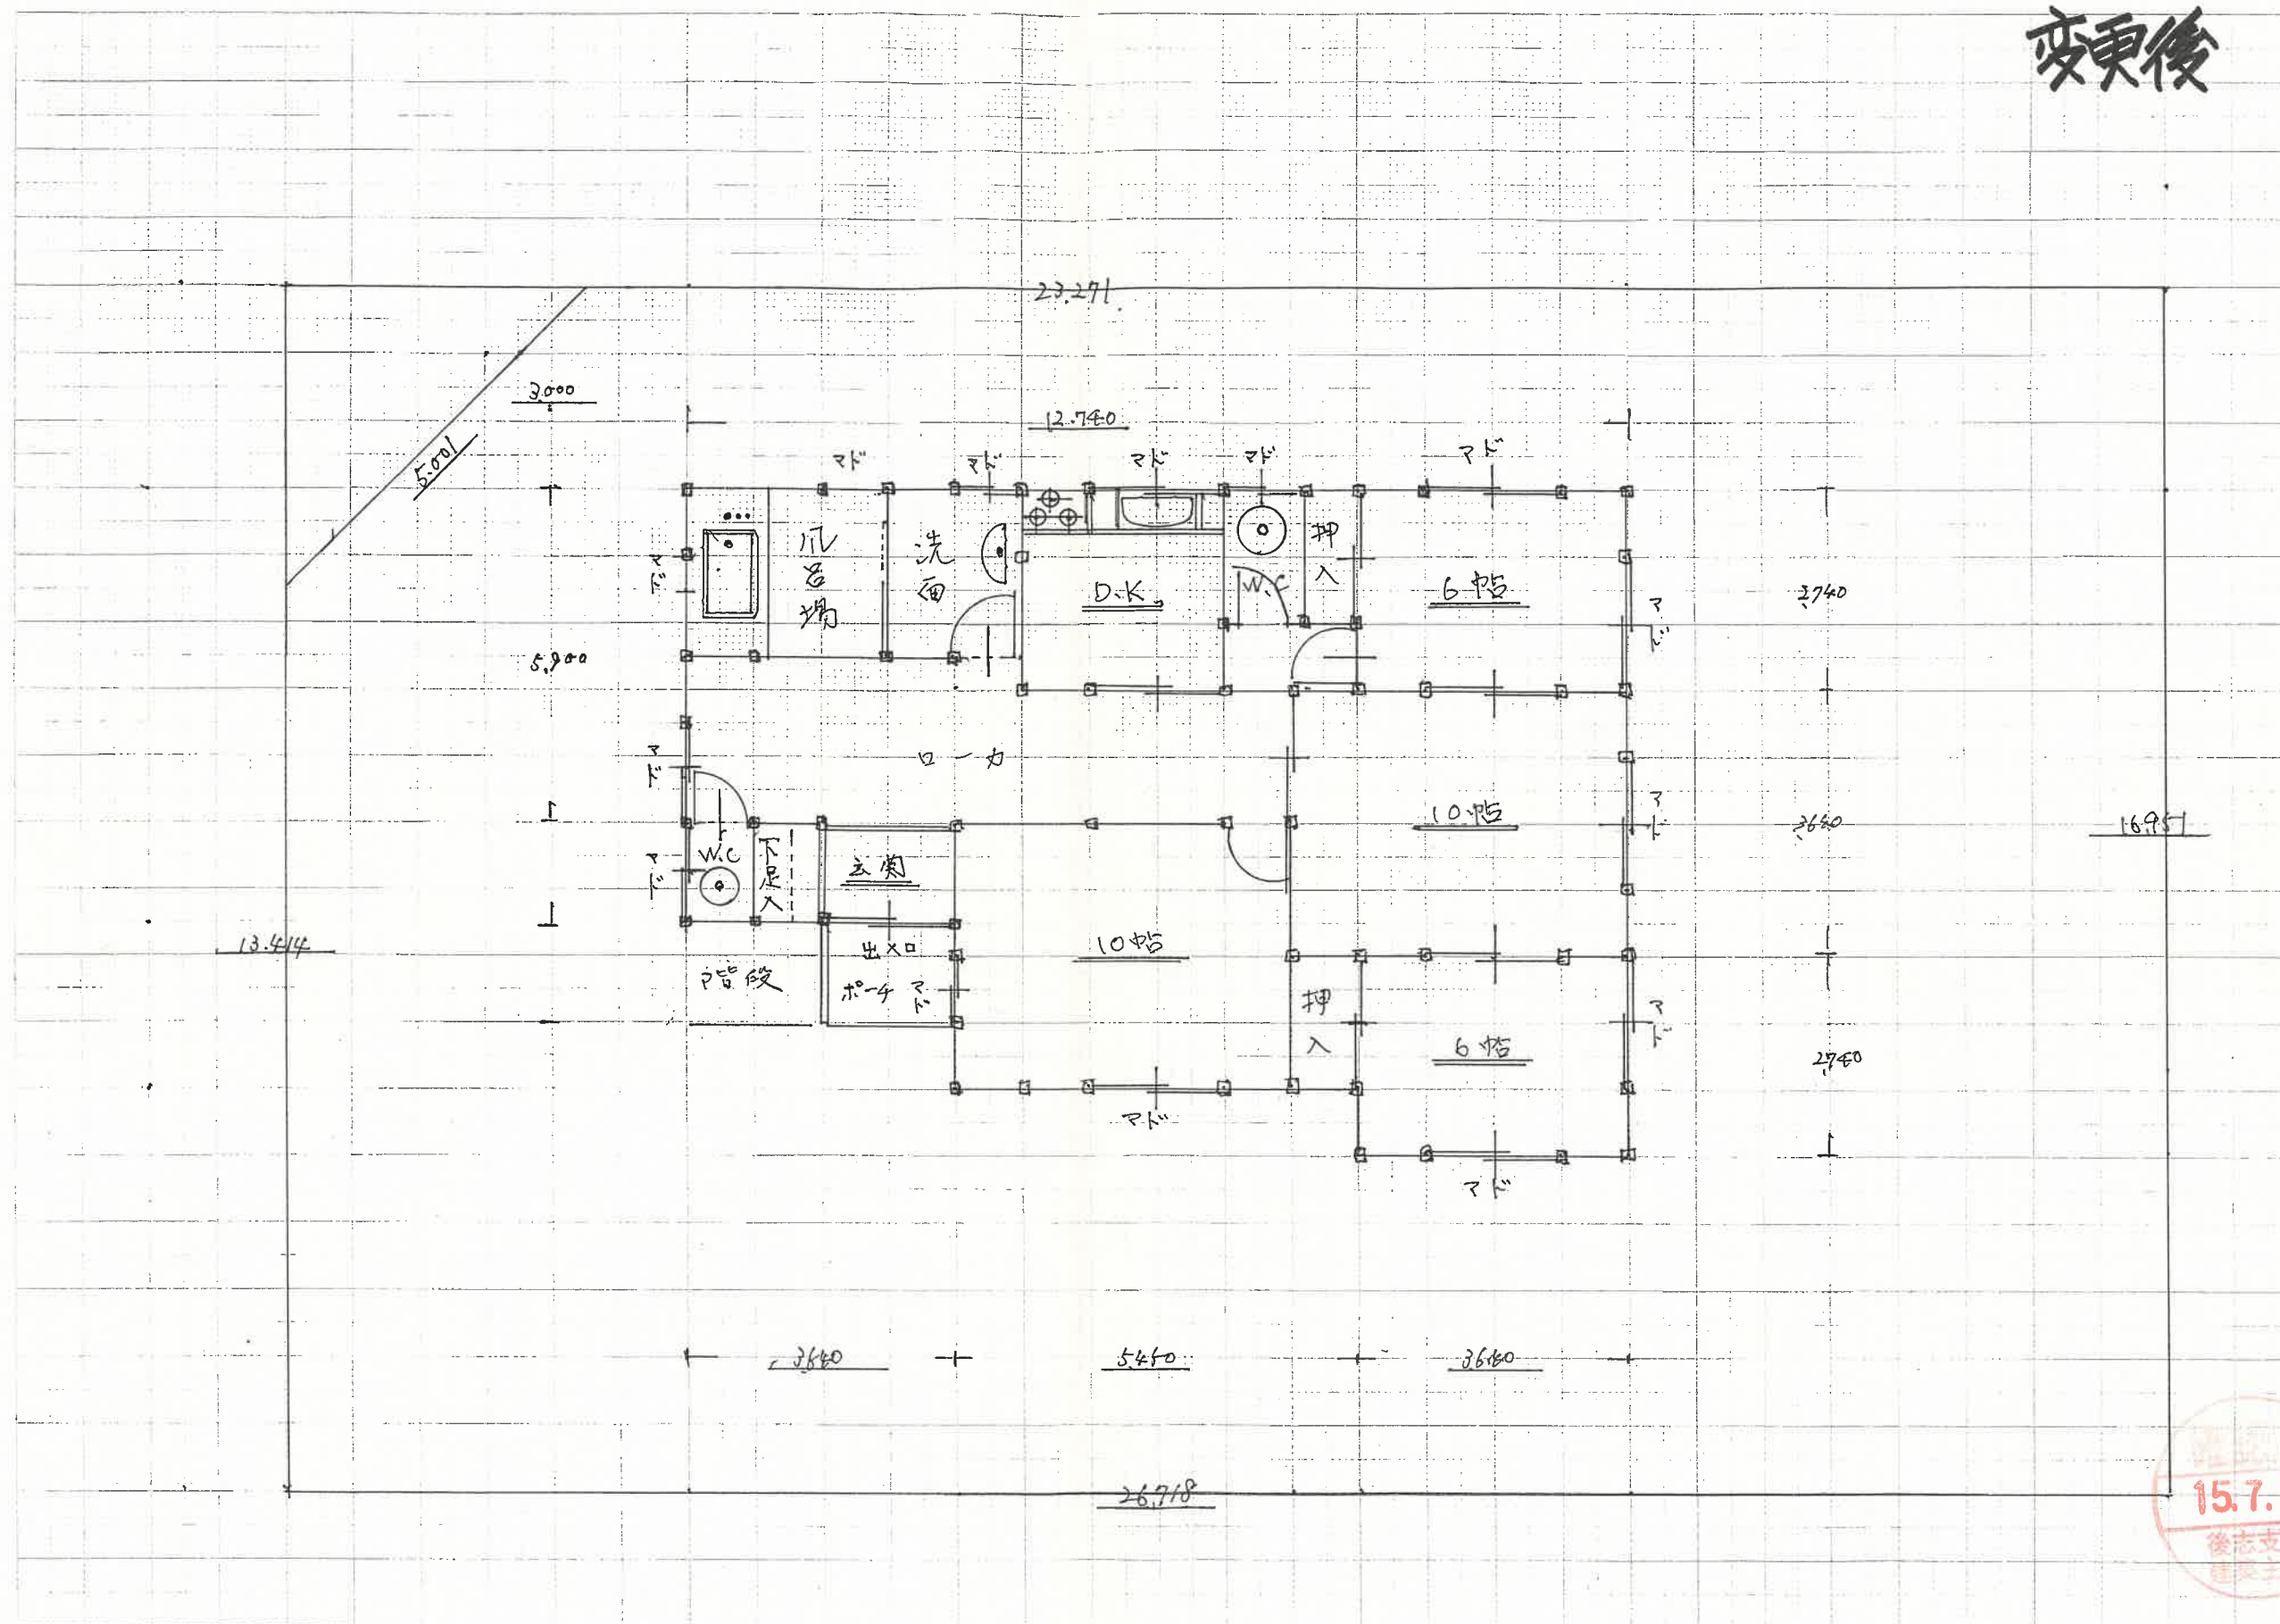


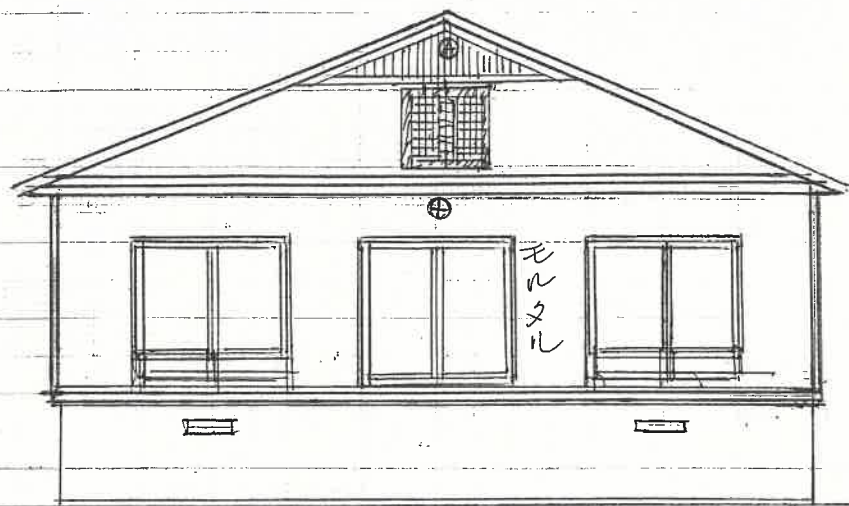


東側立面図



南側立面図

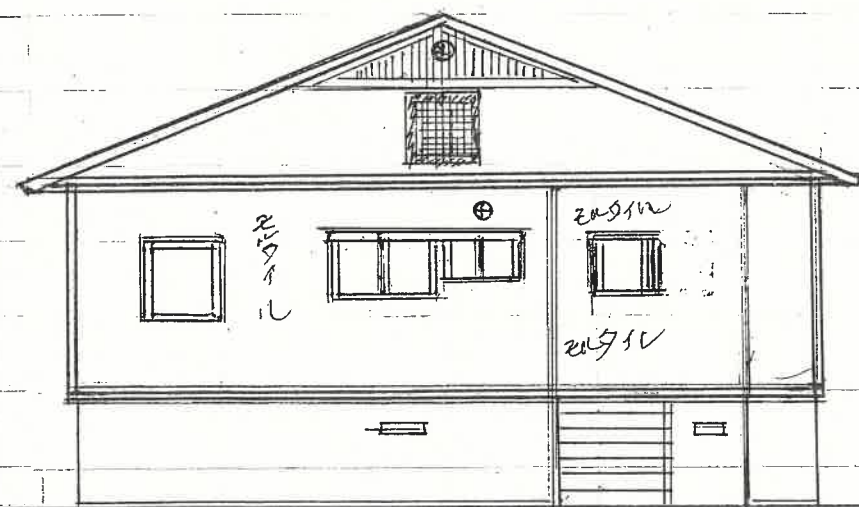

西側立面図

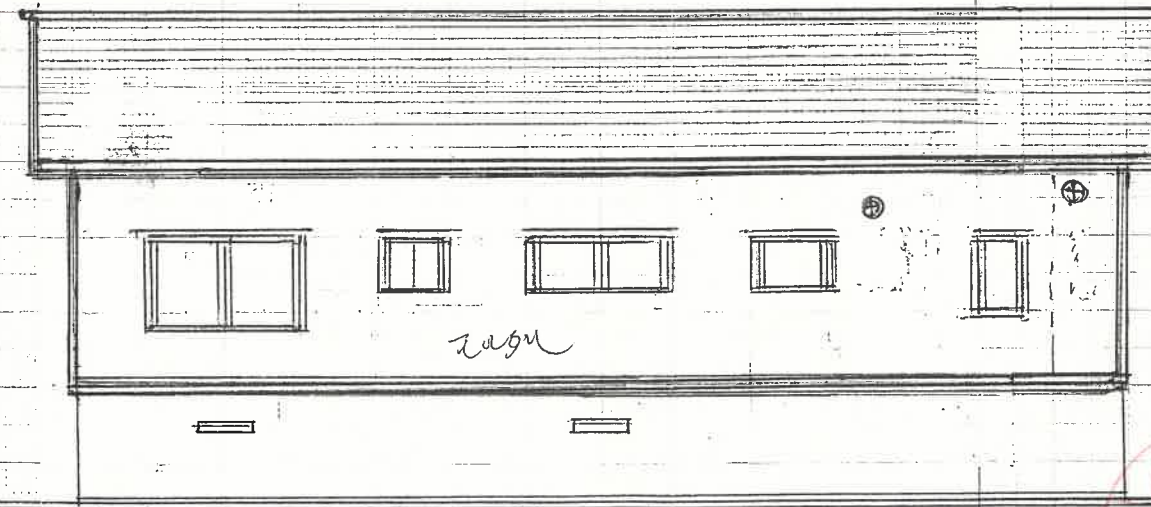

北側立面図

