

登記年月日：平成8年11月8日

これは図面に記録されている内容を証明した書面である。
令和2年5月7日 札幌法務局俱知安支局

登記官

杉尾裕明



地図番号	境界標の種類及び筆界点の記号又は点名			
	種類	土地家屋調査士専用標	コンクリート標	
ニ NI 40	既設		K1 K2 P34	
	新設		K3 K4	
与点の種類	イ. 公共基準点	ロ. 図根点	ハ. 登記基準点	ニ.



地番	577-71 577-86	土地積測在量図
土地の所在	札幌市 二条町 字近藤	

与点の成果

	X	Y
地積図根点 ZI-I	-133611.62	40777.91
地積図根点 NI-I	-132754.67	41232.60

132896



(分筆前) 577-71 1151.2004 m²

(分筆後)

① 577-71



X _n	Y _n	Y _{n+1} - Y _{n-1}	X _n · (Y _{n+1} - Y _{n-1})
K2 -133108.533	41199.990	39.023	-5194294.2832
K1 -133066.768	41216.654	-13.529	1800260.3042
K3 -133077.483	41186.461	-39.023	5193082.6191
K4 -133099.612	41177.631	13.529	-1800704.6507
合計			-1656.0106
面積			828.0053
地積			828. m ²

② 577-86

X _n	Y _n	Y _{n+1} - Y _{n-1}	X _n · (Y _{n+1} - Y _{n-1})
K3 -133077.483	41186.461	-25.198	3353286.4166
P34 -133089.559	41152.433	-8.830	1175180.8059
K4 -133099.612	41177.631	34.028	-4529113.5971
合計			-646.3746
面積			323.1873
地積			323. m ²

①+② 合計面積 1151.1926 m²

土地所在図
S = 1 / 2500

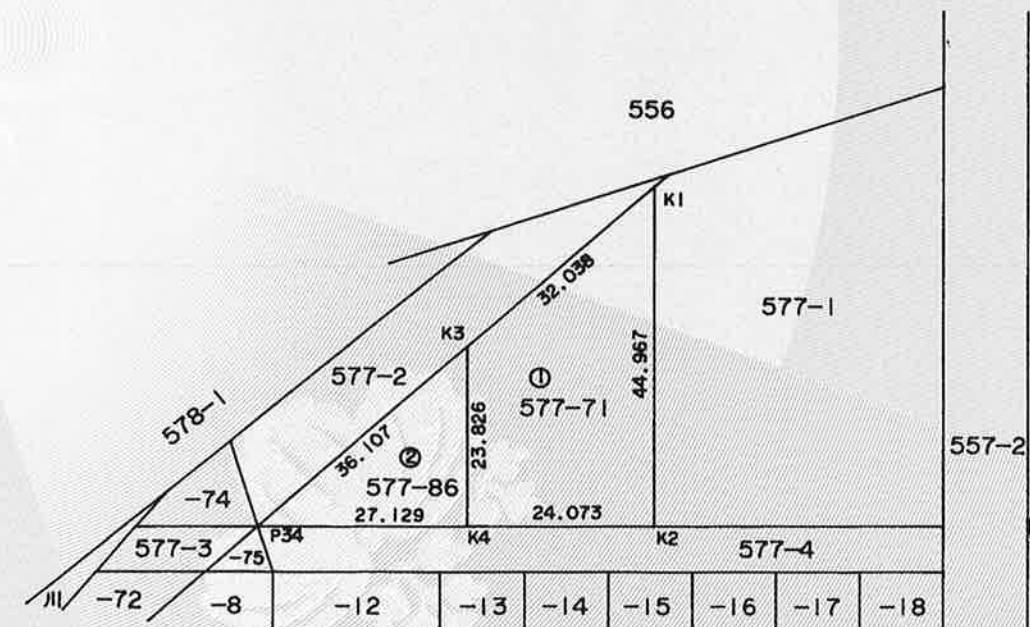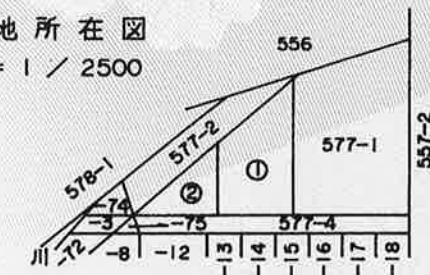

図書入れ済

官公署証明番号 平成 年 月 日

作製者

札幌市中央区南2条東1丁目1番地 フラータ札幌607号
土地家屋調査士 佐藤靖夫

(平成 8 年 11 月 7 日作製)



単位 m

申請人

株式会社 一タ高桑
代表取締役 高桑京子



縮尺

1 / 1000

(札幌土地家屋調査士会用紙)

H6, 5.

S