
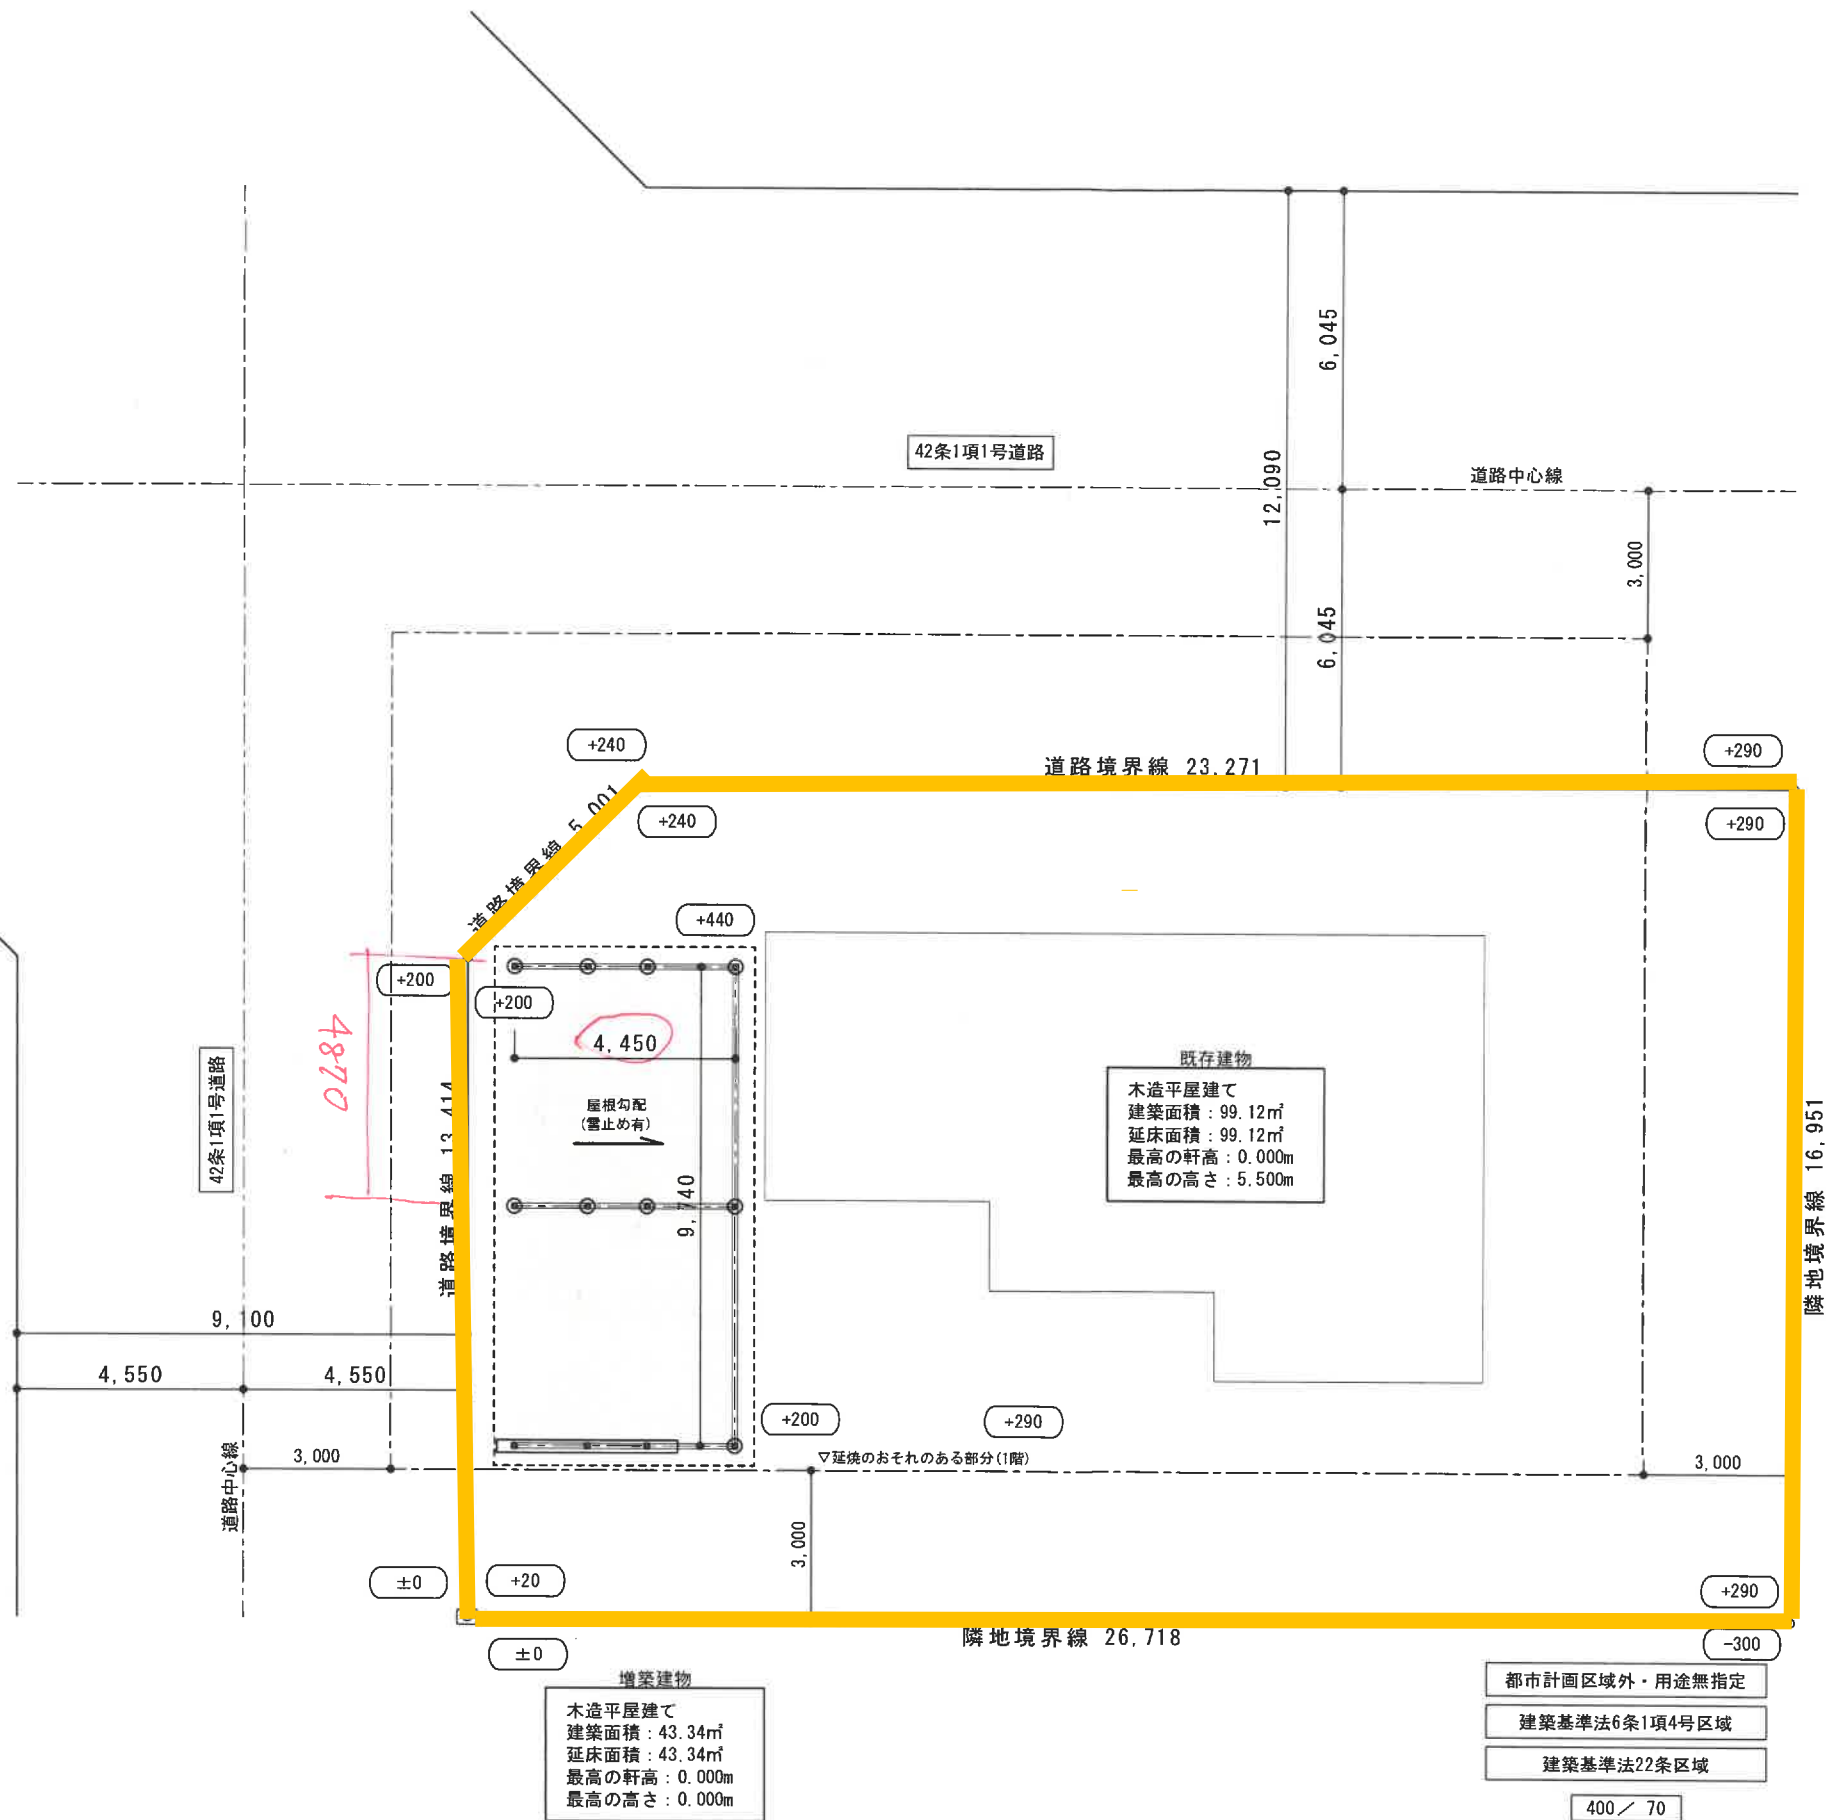


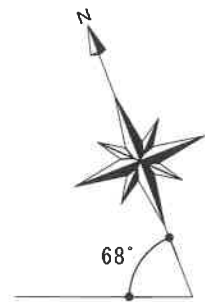

求積図				
求積表				
番号	底辺	高さ	倍面積	面積
1	29.976	4.744	142.206144	71.1030720
2	29.976	11.996	359.592096	179.7960480
3	28.789	13.650	392.969850	196.4849250
合計				447.3840450
敷地面積 447.38 m ² (143.16 坪)				
m ² =0.3025坪				
凡例				
	ベンチマーク			
	電柱・電話柱・控え			
	敷地境界・側溝			
	ガス引込			
	水道引込			
	公設樹 (敷地外)			
	最終樹 (敷地内)			
T.N	真北			
M.N	磁北			
	境界杭有り			
	境界杭無し			
WH	電力量計			
GM	ガスメーター			