



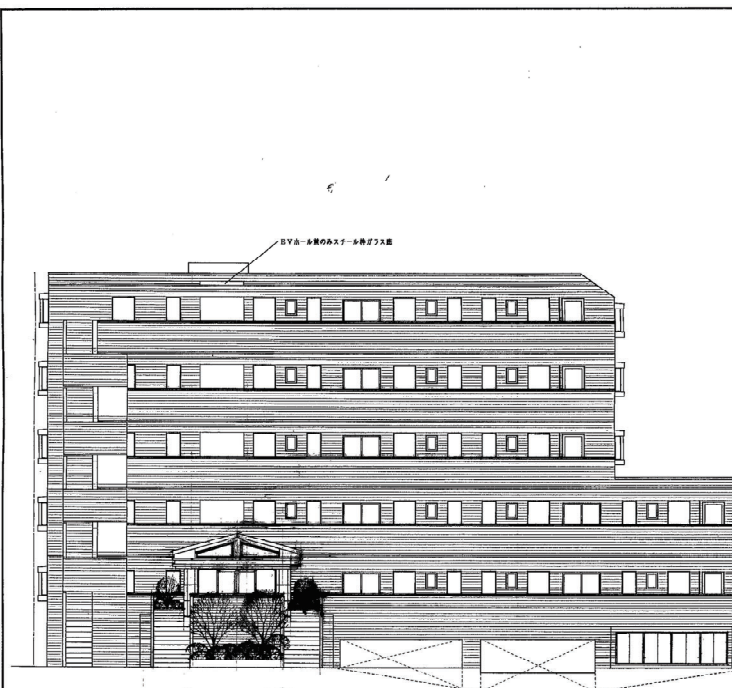

北側立面図 1/100

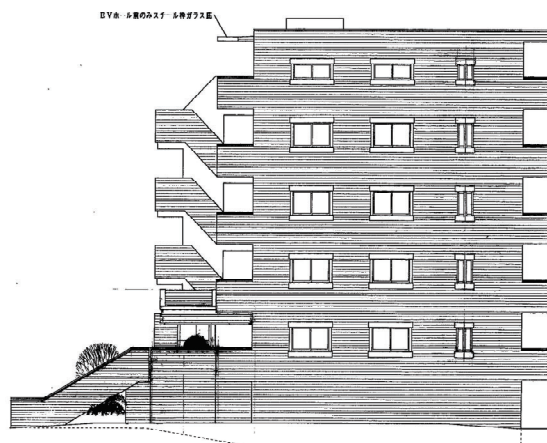

西側立面図 1/100



塩田建設株式会社
 一般建築士事務所 東京都知事登録・第33538号
 東京都大田区南島込1-6-7・TEL (03) 3772-8621 (代)

図名	工務部	（仮称）住居ビル設計図	工事設計図	図面番号
縮尺	1/100	立面図		A-6
				23