


北側立面図




南側立面図

REVISIONS	
PROJECT TITLE	KIRAKIRA
DRAWING TITLE	立面図 2 ELEVATION 2
SCALE	1:200 (A3)
DATE	08.06.05
DRAWN BY	一級建築士事務所 久山幸成建築設計事務所 久山幸成 東京都知事登録 第48110号
STATUS	CONTRACT
REV.	C
NO.	A-17

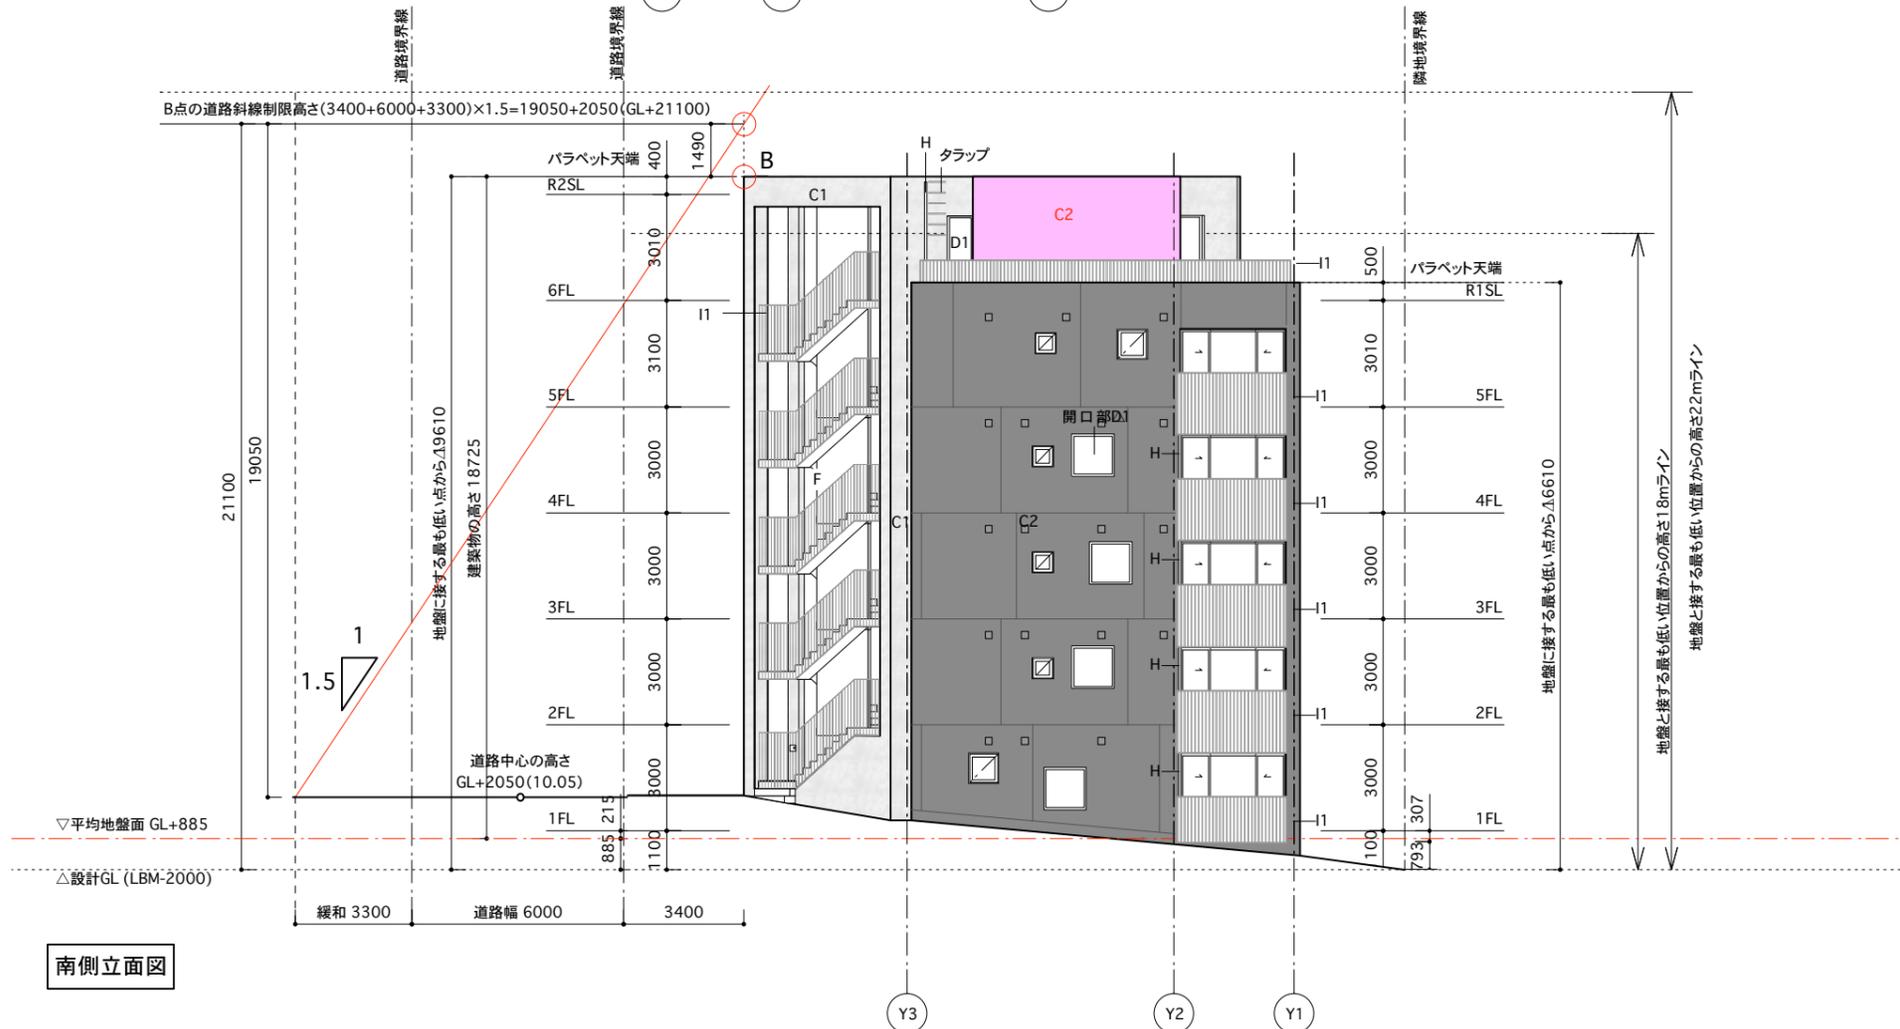

凡 例	
	: 鉄筋コンクリート
	: グラスウール充填(スラブ下まで)
	: 発泡ウレタ(ン吹付(特記なきt=50)
	: ウレタ(ンボード(t=25(打込(L=90)
	: 断熱複合板打込(t=65(FP50+木毛15)

HOKKAIDO TRACKS

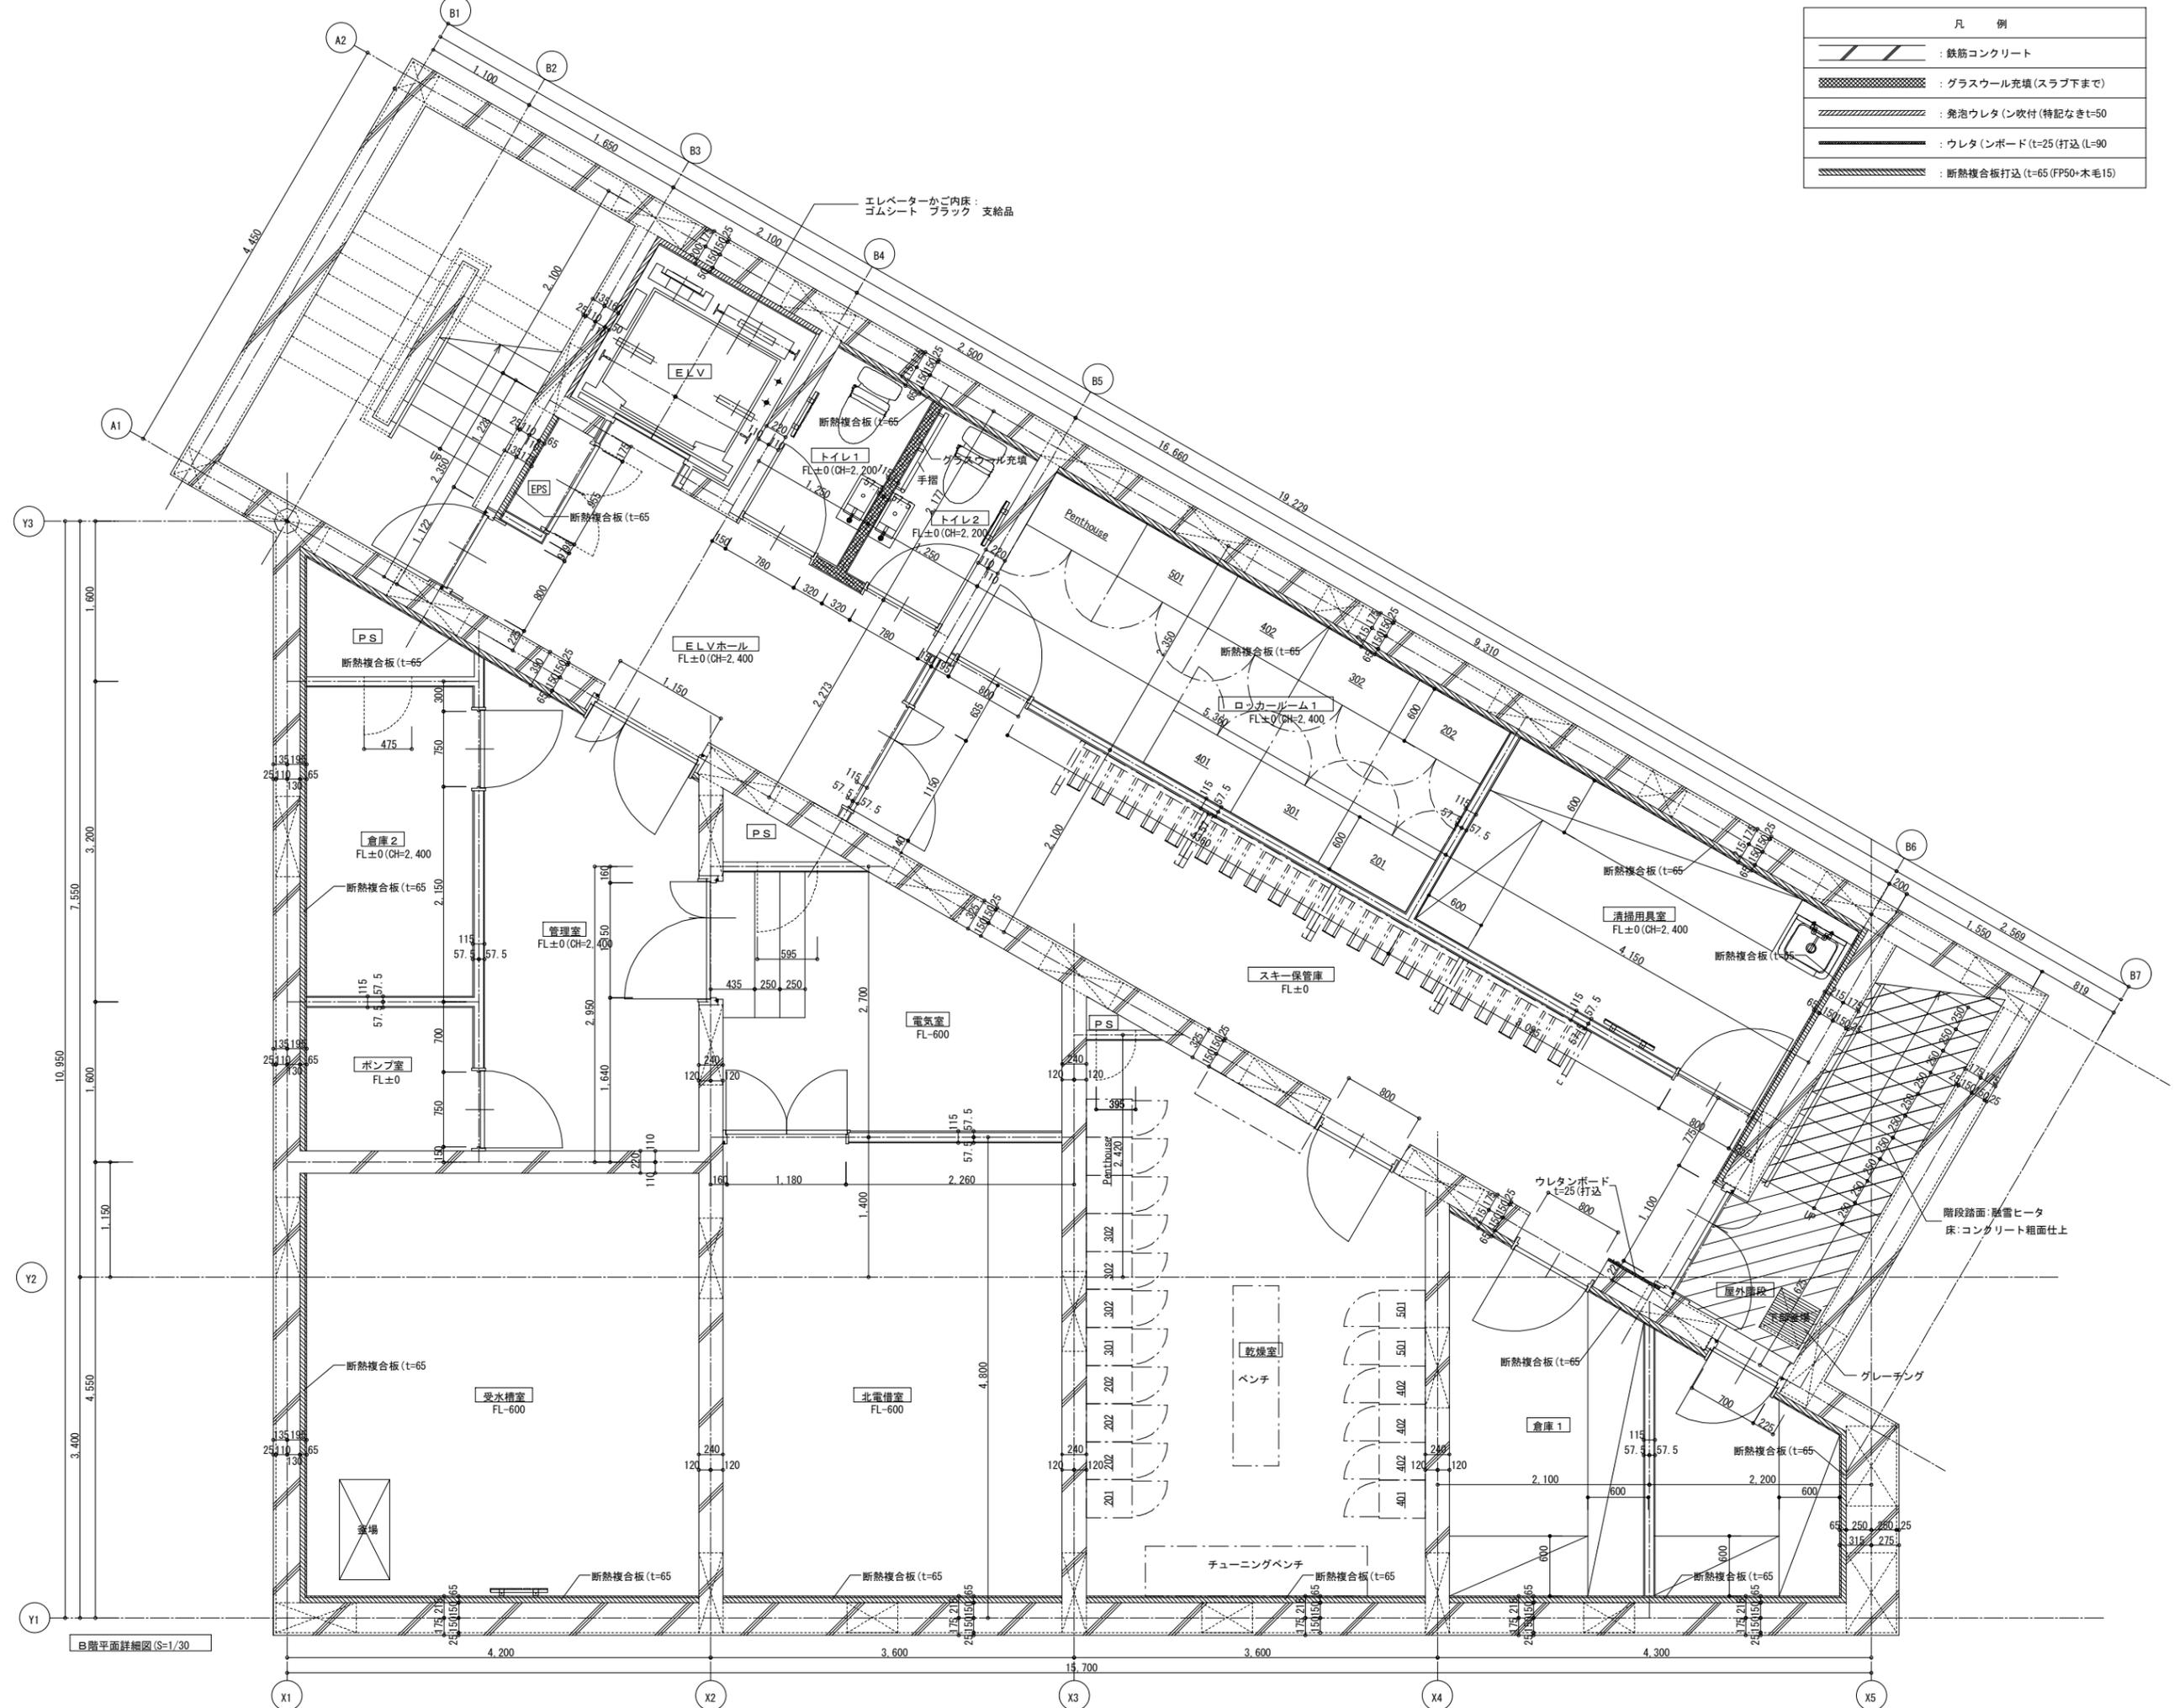

REVISIONS

PROJECT TITLE
KIRAKIRA

DRAWING TITLE

B1F Detail Plan
地下階平面詳細図

SCALE
1:60 (A3)

DATE
08.06.18

DRAWN BY
一級建築士事務所
久山幸成建築設計事務所
久山幸成
東京都知事登録 第48110号

STATUS
CONTRACT


REV.
C

NO.
A-20



KLEIN DYTHAM ARCHITECTURE
AD BLDG. 2F 1-15-7 HIROO SHIBUYA-KU TOKYO
TEL +81 3 5795 2277 FAX +81 3 5795 2276
WWW.KLEIN-DYTHAM.COM
KDA@KLEIN-DYTHAM.COM

B階平面詳細図(S=1/30)

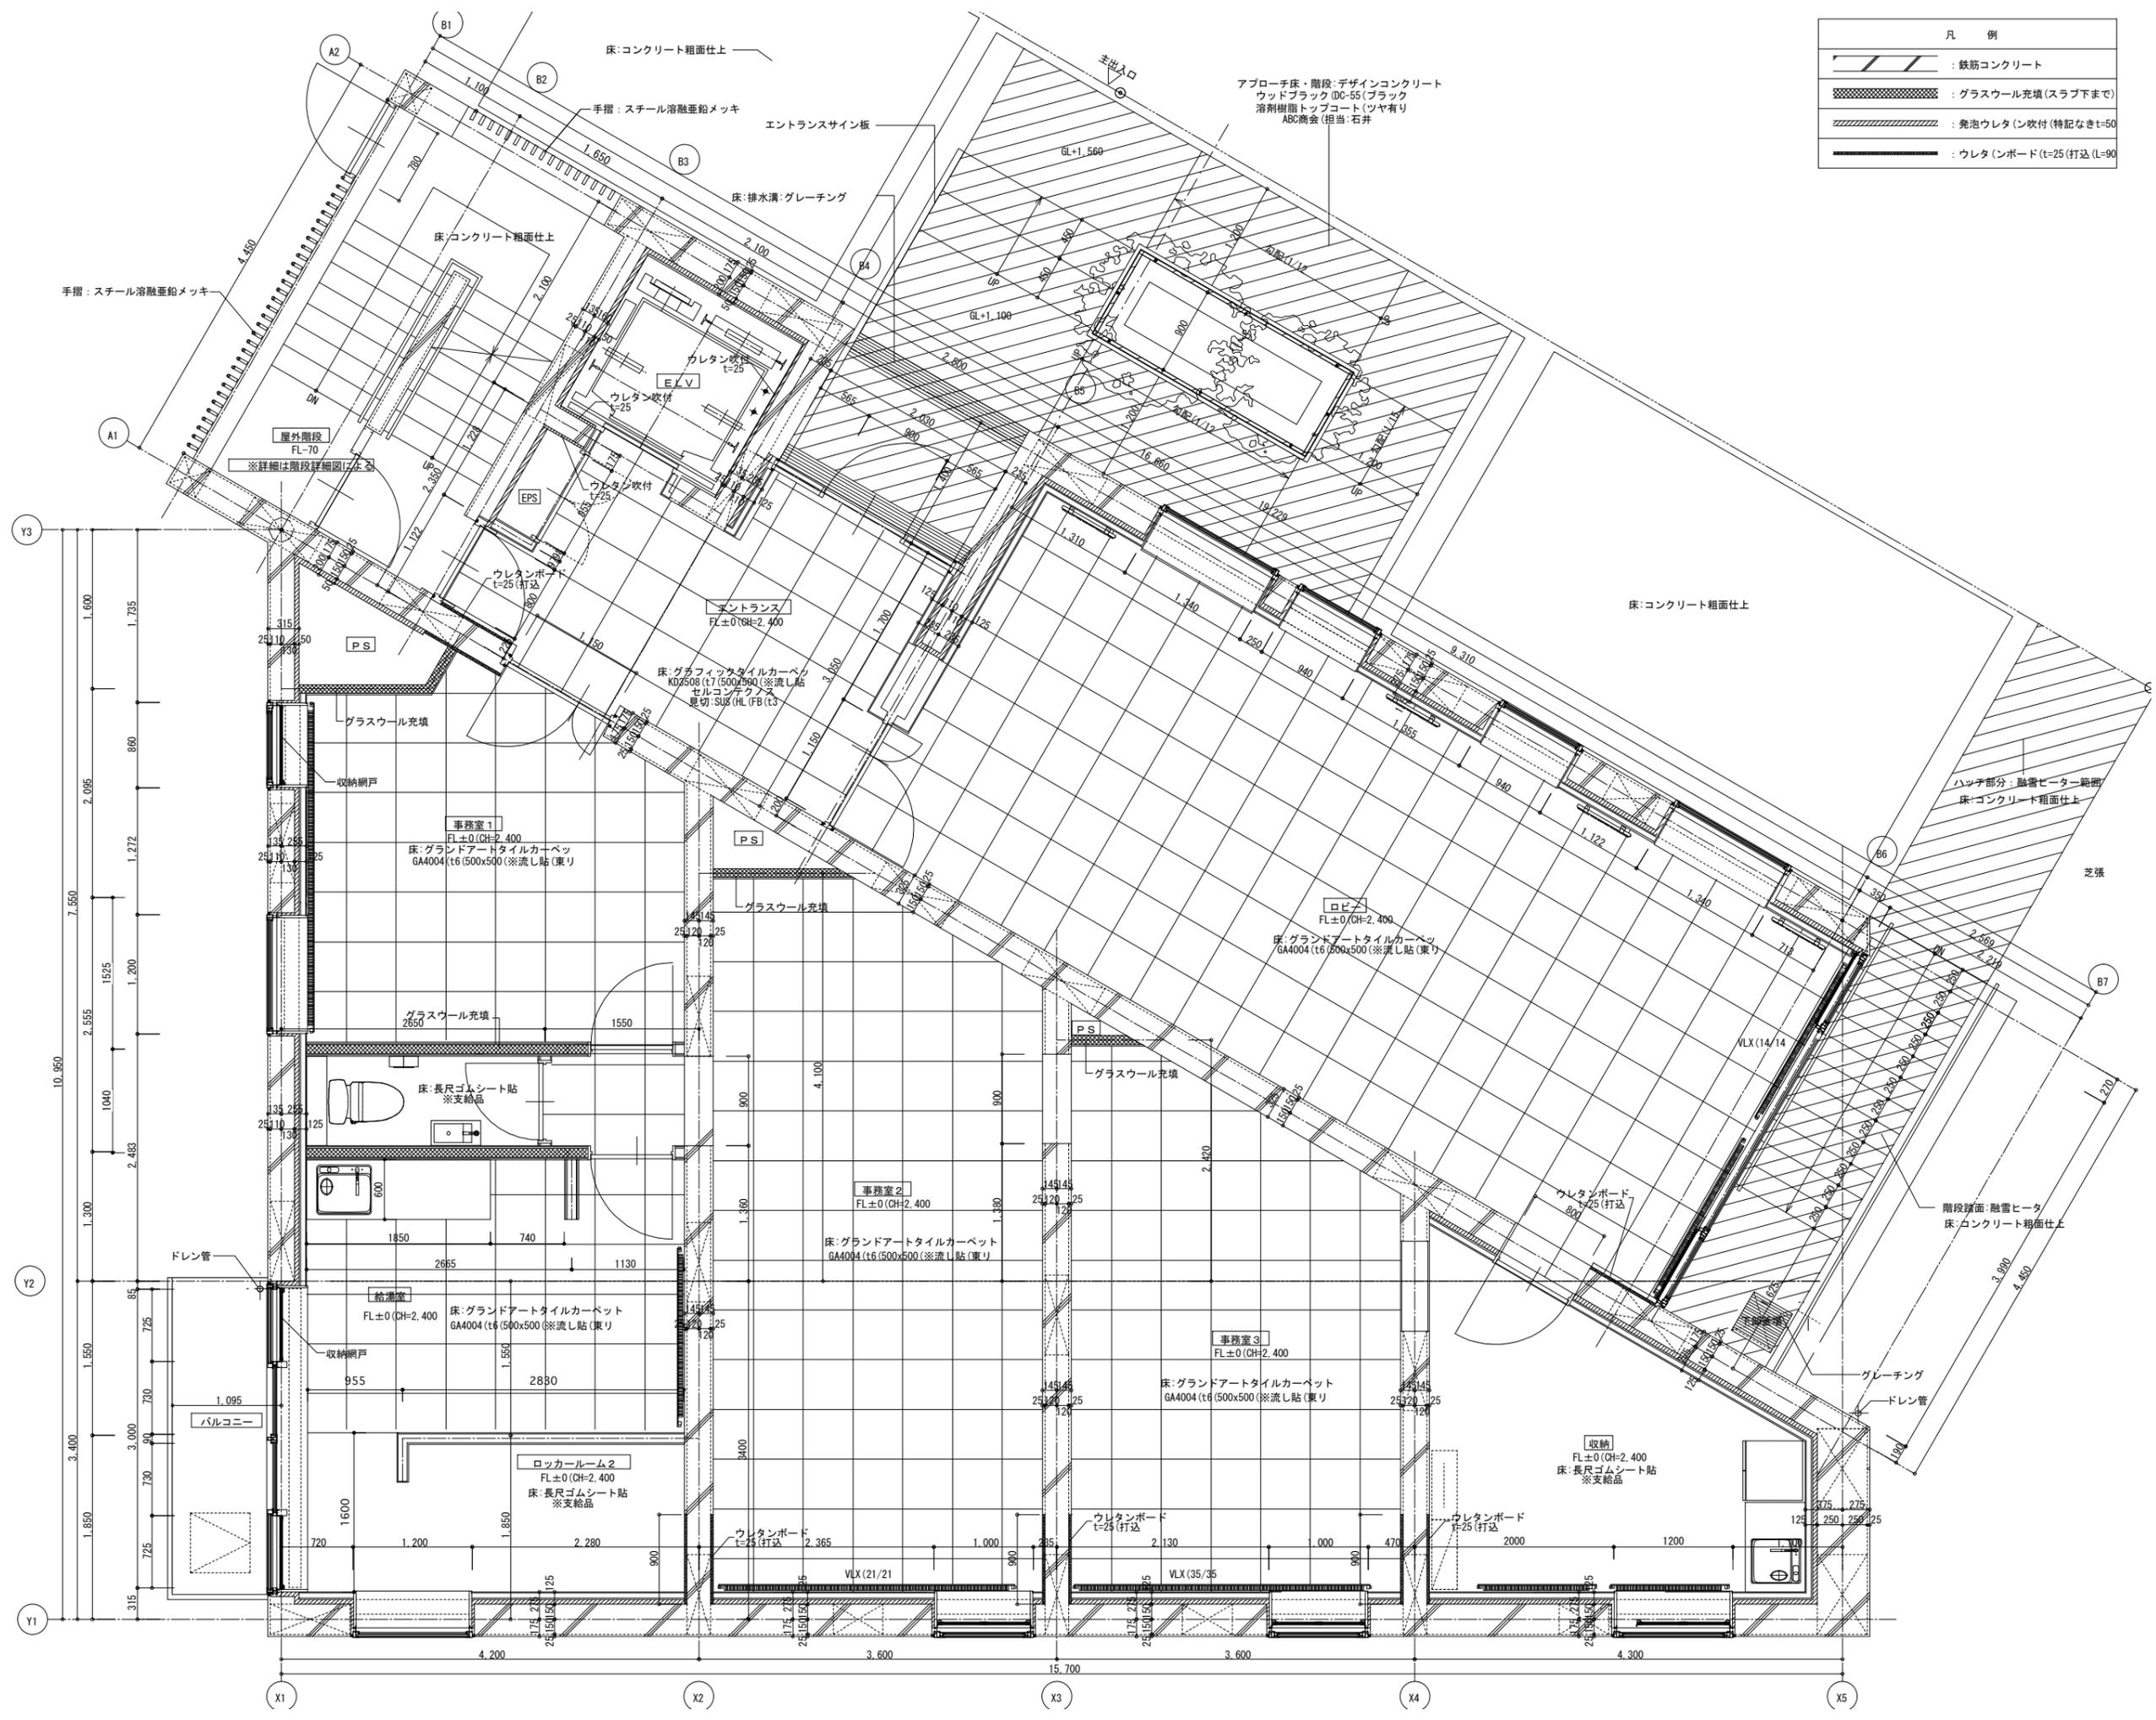

凡例	
	: 鉄筋コンクリート
	: グラスウール充填 (スラブ下まで)
	: 発泡ウレタ (吹付 (特記なきt=50))
	: ウレタ (インボード (t=25 (打込 (L=90)))

HOKKAIDO TRACKS

REVISIONS

PROJECT TITLE
KIRAKIRA

DRAWING TITLE

1F Detail Plan
1階平面詳細図

SCALE
1:60 (A3)

DATE
08.06.18

DRAWN BY
一級建築士事務所
久山幸成建築設計事務所
久山幸成
東京都知事登録 第48110号


STATUS
CONTRACT

REV.
D

NO.
A-21



KLEIN DYTHAM ARCHITECTURE
AD BLDG. 2F 1-15-7 HIROO SHIBUYA-KU TOKYO
TEL +81 3 5795 2277 FAX +81 3 5795 2276
WWW.KLEIN-DYTHAM.COM
KDA@KLEIN-DYTHAM.COM

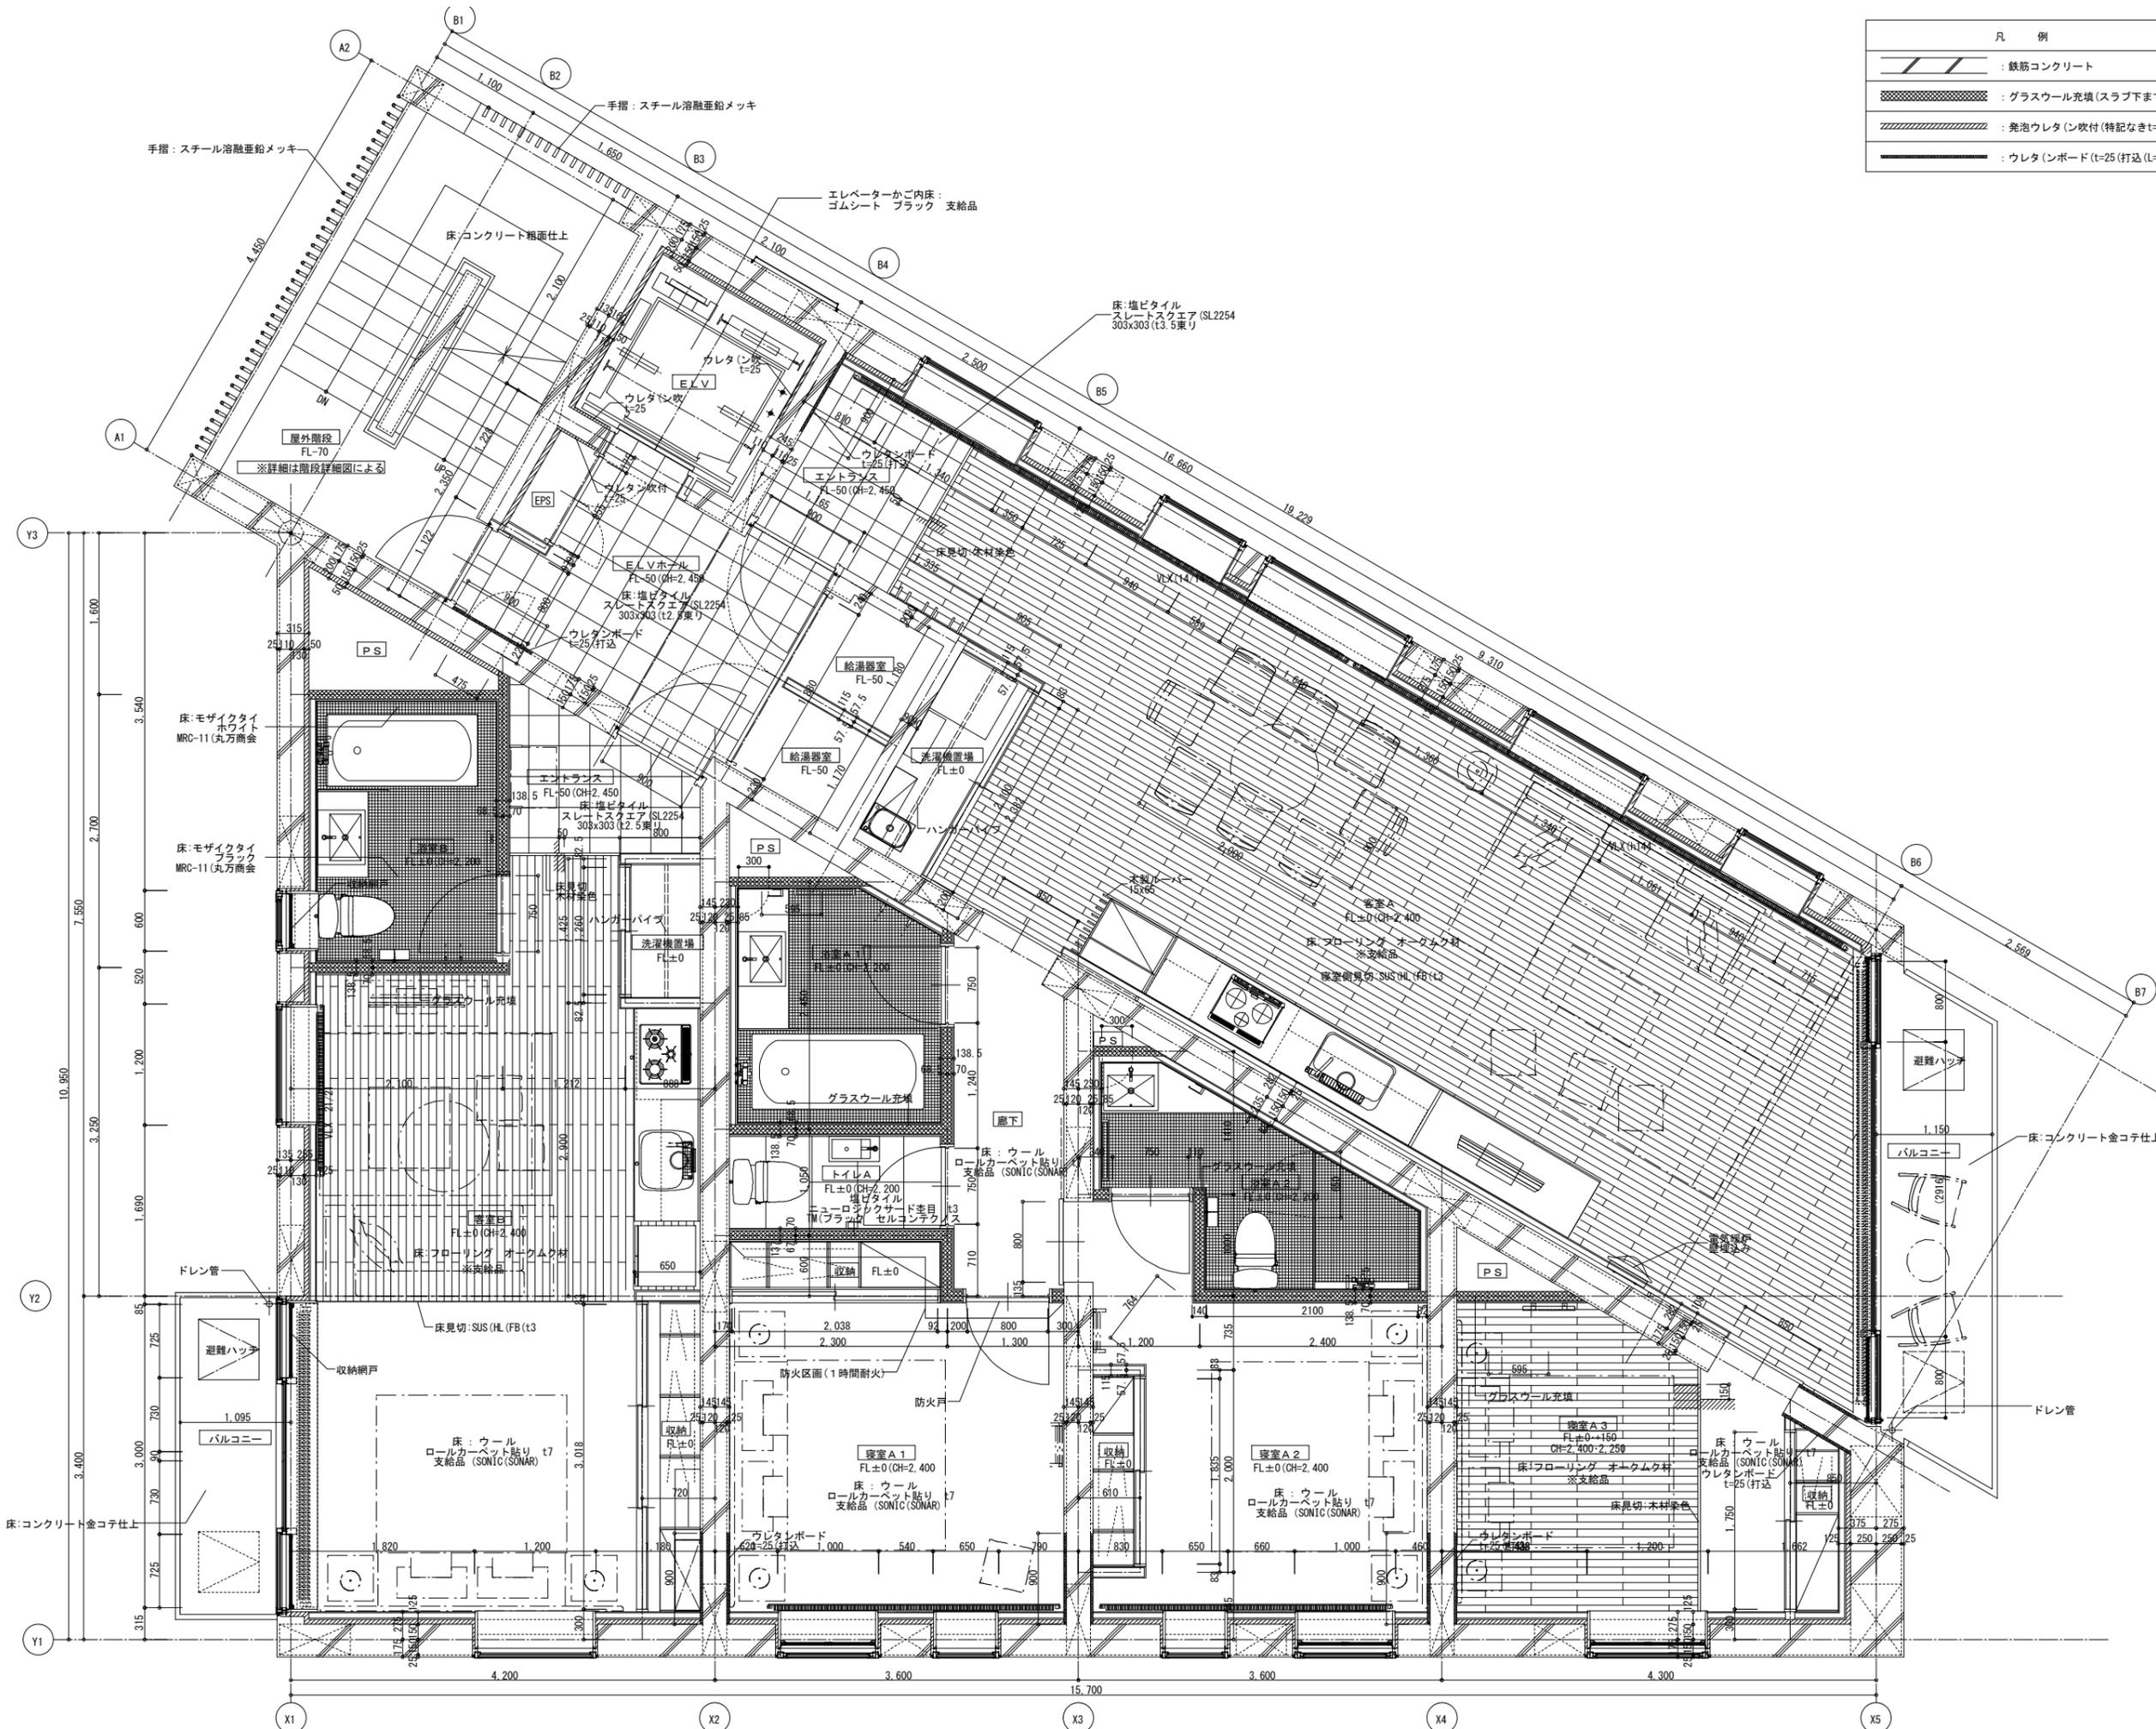

凡 例	
	: 鉄筋コンクリート
	: グラスウール充填(スラブ下まで)
	: 発泡ウレタン吹付(特記なきt=50)
	: ウレタン(ンボード(t=25 打込(L=90)

HOKKAIDO TRACKS

REVISIONS

PROJECT TITLE
KIRAKIRA

DRAWING TITLE

2-4F Detail Plan
基準階平面詳細図

SCALE
1:60 (A3)

DATE
08.06.05

DRAWN BY
一級建築士事務所
久山幸成建築設計事務所
久山幸成
東京都知事登録 第48110号

STATUS
CONTRACT

REV. B

NO. A-22



KLEIN DYTHAM ARCHITECTURE
AD BLDG. 2F 1-15-7 HIROO SHIBUYA-KU TOKYO
TEL +81 3 5795 2277 FAX +81 3 5795 2276
WWW.KLEIN-DYTHAM.COM
KDA@KLEIN-DYTHAM.COM