



1階 避難経路図

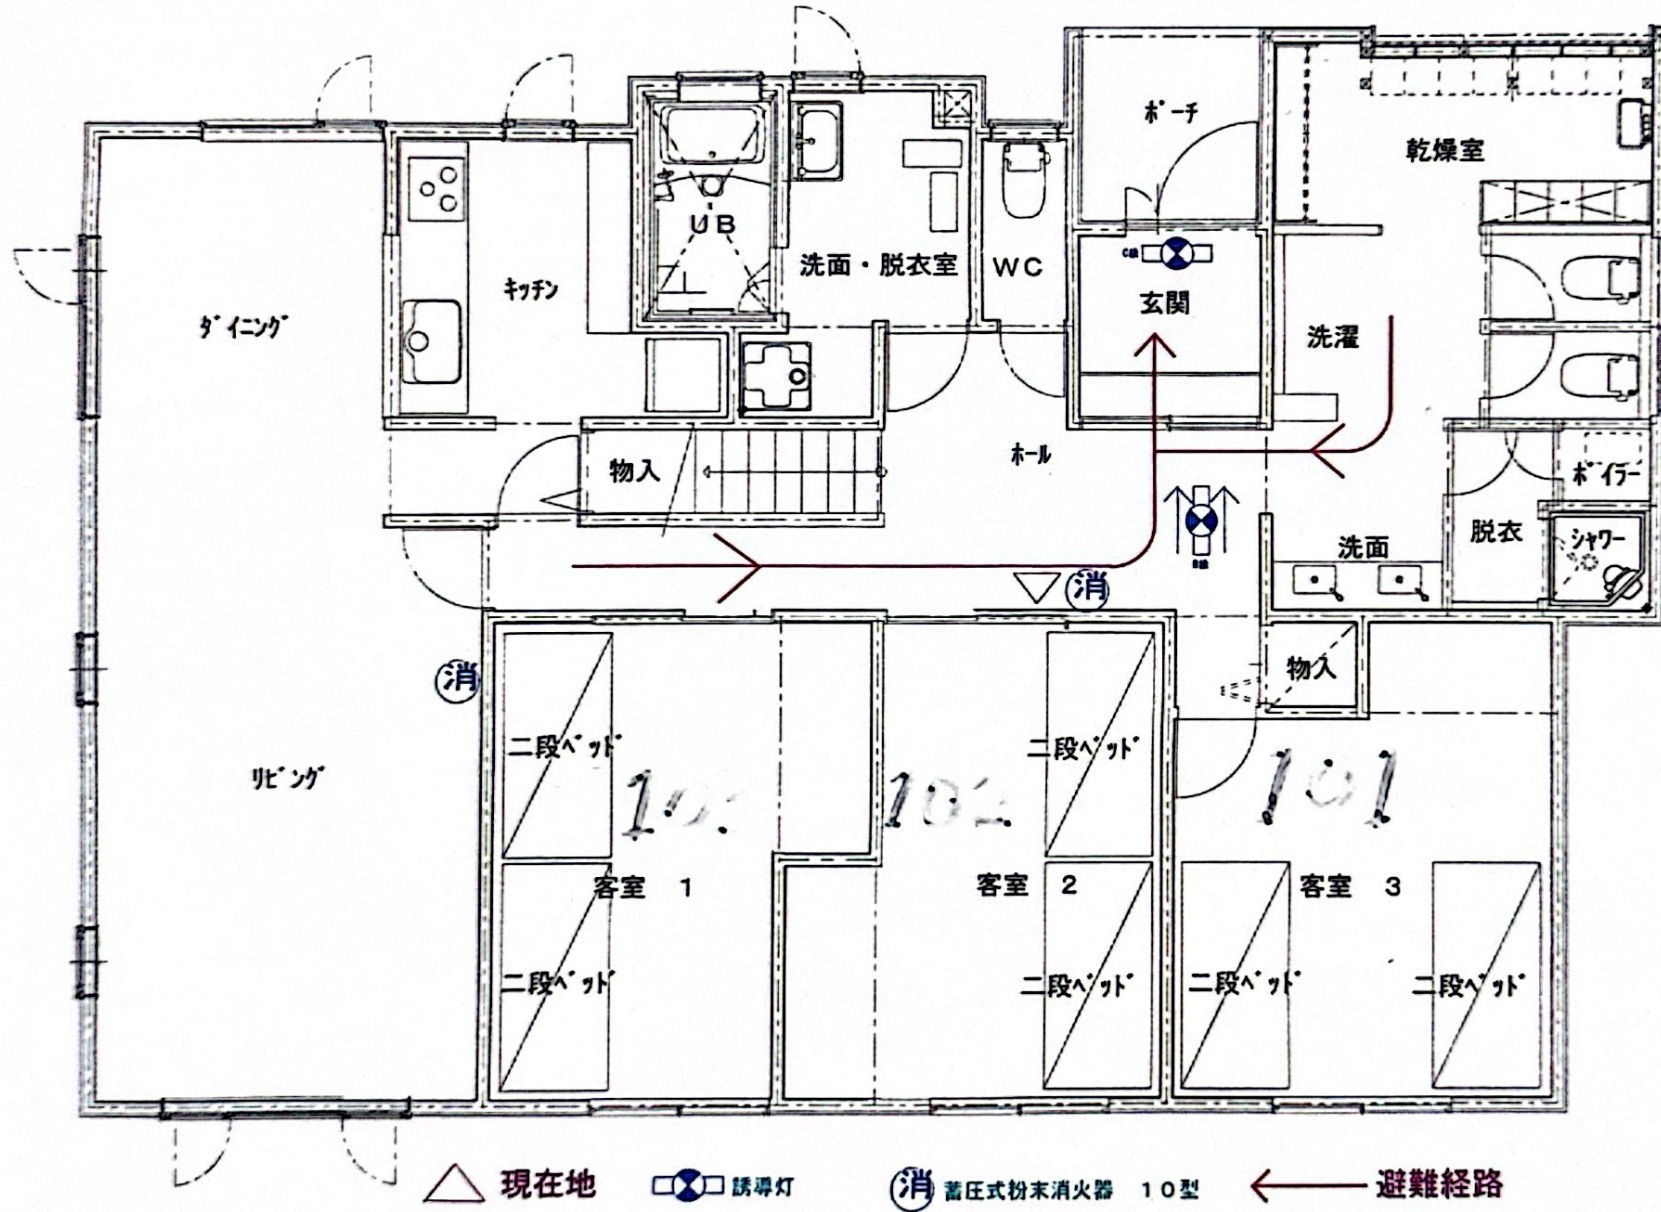

2階 避難経路図

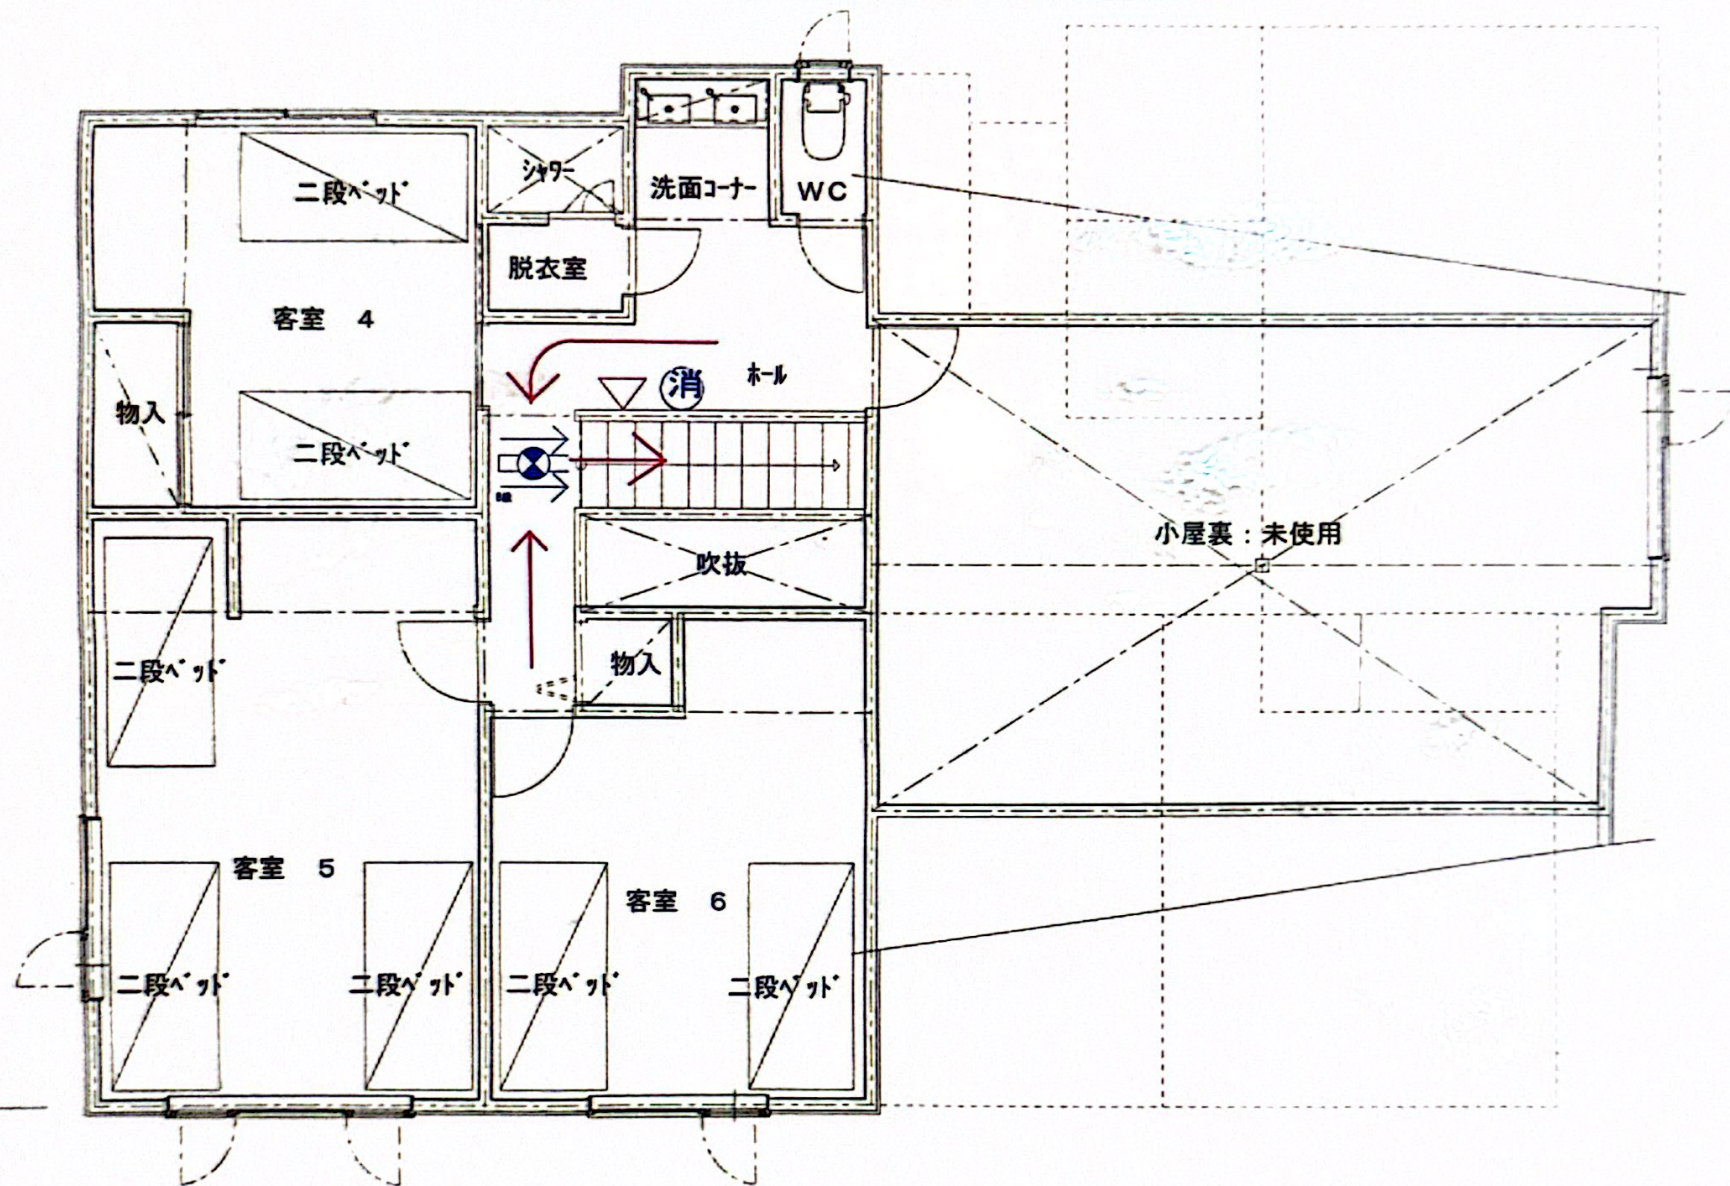

△ 現在地 □ 誘導灯 消 蓄圧式粉末消火器 10型 ← 避難経路