


プレミアム住戸

28階 | 3LDK+2WIC+SIC

■専有面積／252.16㎡(約76.27坪)

■バルコニー面積／58.83㎡(約17.70坪)

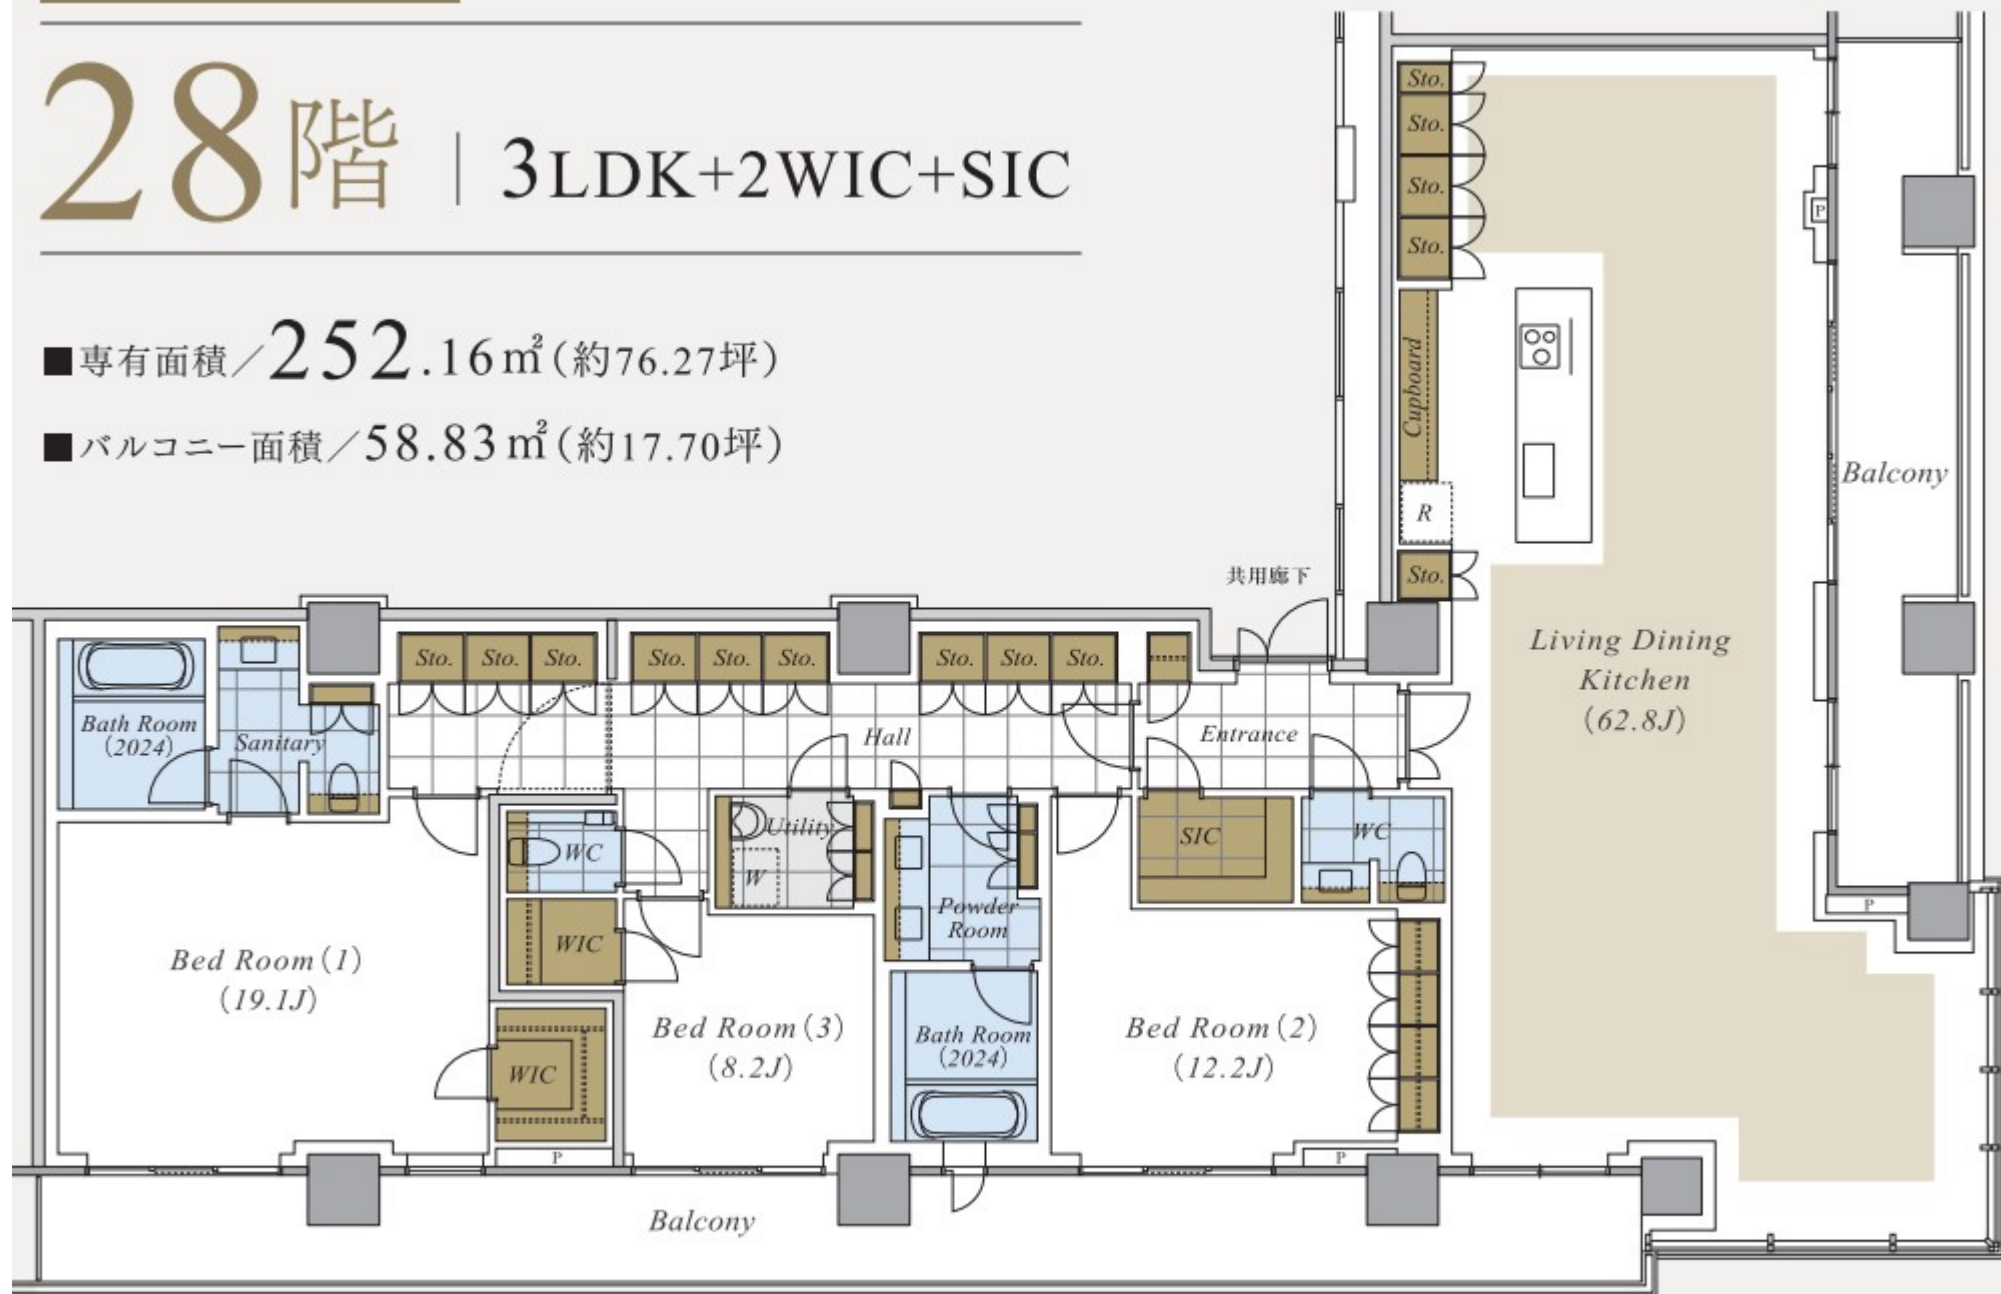

六本木方面

富士山方面

