
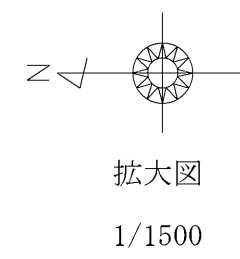


地図番号	境界標の種類及び筆界点の記号又は点名			
	種類	コンクリート標		木 杭
H-40	既設	K26, KS76, K3, K4, K7		K5, K6
Q-20	新設	BS3, RPT4, RPT3, K38, K33, K34, K35, K36		
与点の種類	イ. 公共基準点 ロ. 図根点 ハ. 登記基準点 ニ.			

地番	324-22 324-26	土地積測量図 1/2
土地の所在	虻田郡留寿都村字豊岡	

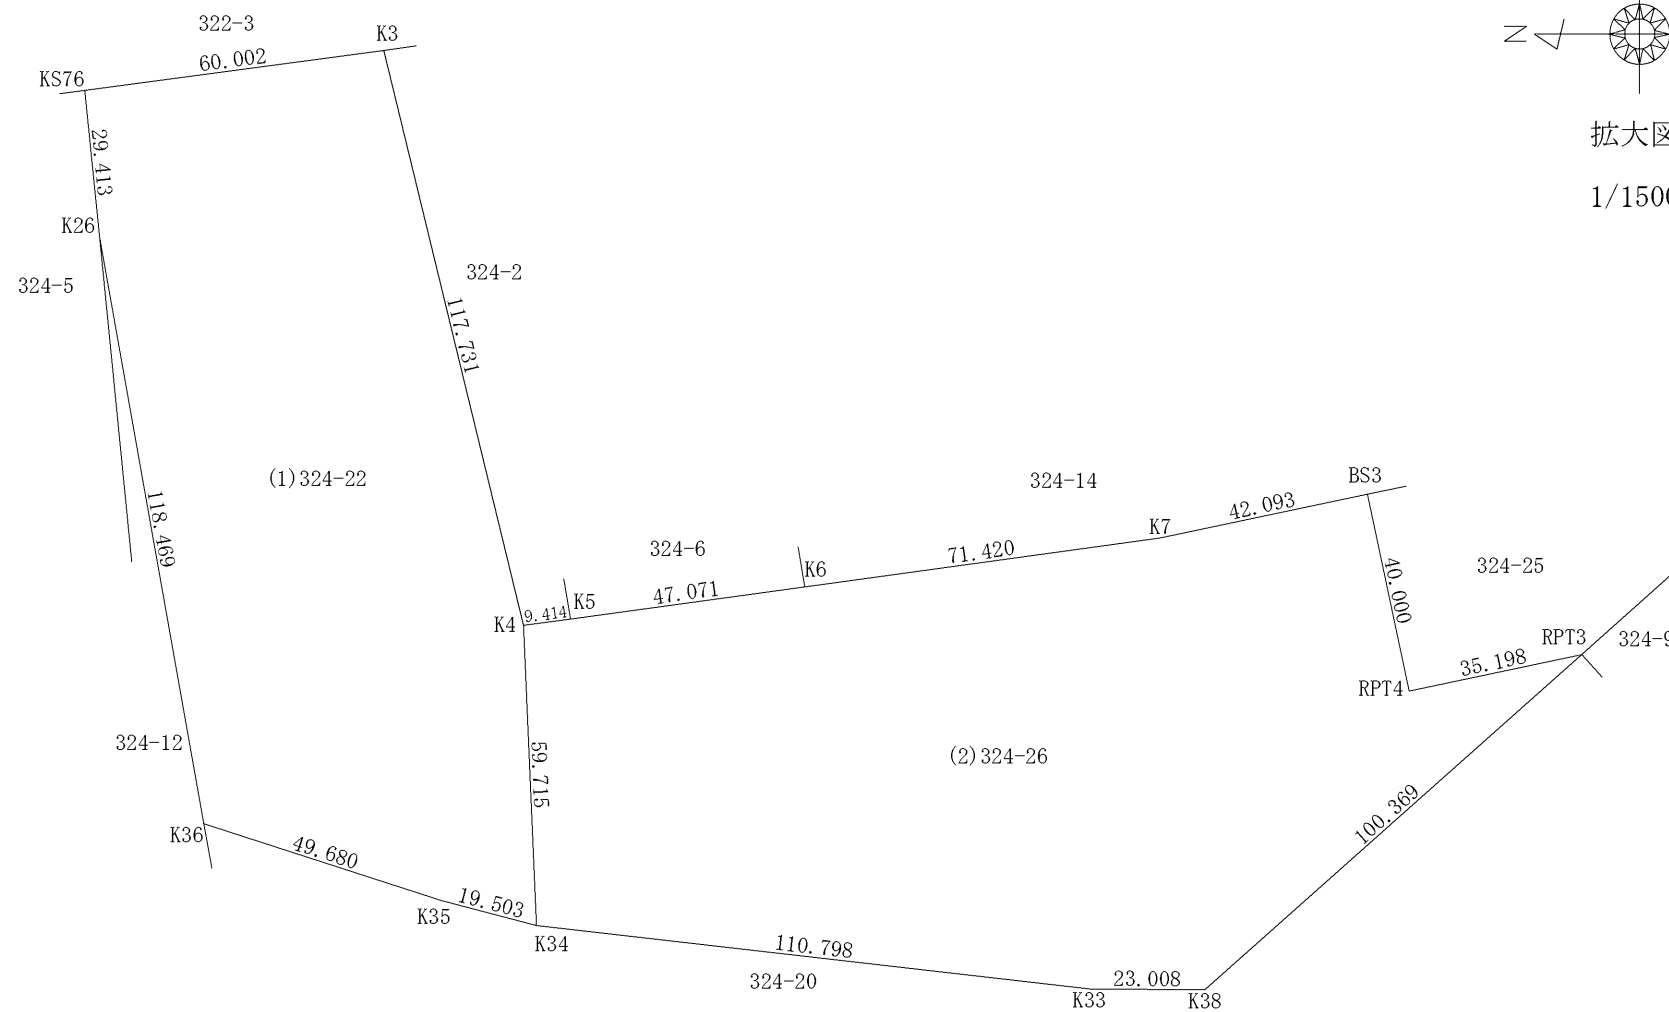

官公署証明番号	平成 年 月 日
---------	----------

作成者	虻田郡留寿都村字留寿都63番地 土地家屋調査士 坂井宗徳	電子署名	(平成7年9月16日測量) (平成7年1月6日作成)
-----	---------------------------------	------	-------------------------------

申請人	RUSUTSU HOLIDAY合同会社 代表社員 ファントン・ジュリアン・ウォルター	縮尺	1/2500
-----	---	----	--------

地図番号	境界標の種類及び筆界点の記号又は点名			
	種類	コンクリート標		杭
H-40	既設			
Q-20	新設			
与点の種類	イ. 公共基準点	ロ. 図根点	ハ. 登記基準点	ニ.

地番	324-22 324-26	土地積測量図 2/2
土地の所在	虻田郡留寿都村字豊岡	

世界測地系11系

座標求積表

既知点の名称及び座標値			
点名	X座標	Y座標	種別
知雷別	-139389.879	48987.818	四等三角点
見晴	-139284.394	47845.753	四等三角点
H19-1-6	-138461.472	48298.209	1級基準点

地番	(1)324-22			
測点	X _n	Y _n	(X _{n+1} - X _{n-1})Y _n	距離
K34	-139181.950	48772.383	797038.282986	19.503
K35	-139163.076	48777.296	3226227.912032	49.680
K36	-139115.808	48792.589	3321018.777696	118.469
K26	-139095.012	48909.218	1159246.285036	29.413
KS76	-139092.106	48938.487	-2768303.394129	60.002
K3	-139151.579	48946.436	-4273611.220032	117.731
K4	-139179.418	48832.044	-1483078.008324	59.715
		倍面積	-21461.364735	
		面積	10730.6823675	
		地積	10730.68 m ²	
		坪数	3246.03	

地番	(2)324-26			
測点	X _n	Y _n	(X _{n+1} - X _{n-1})Y _n	距離
K38	-139315.034	48759.547	4777801.731889	23.008
K33	-139292.027	48759.761	6489144.032924	110.798
K34	-139181.950	48772.383	5492209.277247	59.715
K4	-139179.418	48832.044	-331764.906936	9.414
K5	-139188.744	48833.326	-2732664.089634	47.071
K6	-139235.377	48839.736	-5733198.929568	71.420
K7	-139306.132	48849.461	-5468306.363262	42.093
BS3	-139347.319	48858.146	-2415644.454532	40.000
RPT4	-139355.574	48819.007	-2084327.503865	35.198
RPT3	-139390.014	48826.270	1979416.985800	100.369
		倍面積	-27334.219937	
		面積	13667.1099685	
		地積	13667.10 m ²	
		坪数	4134.30	

合計 24397.7923360

官公署証明番号	平成 年 月 日
---------	----------

作成者	虻田郡留寿都村字留寿都63番地 土地家屋調査士 坂井宗徳	電子署名	(平成7年9月16日測量) (平成7年1月6日作成)
-----	---------------------------------	------	-------------------------------

申請人	RUSUTSU HOLIDAY合同会社 代表社員 ファントン・ジュリアン・ウォルター	縮尺	1/2500
-----	---	----	--------